
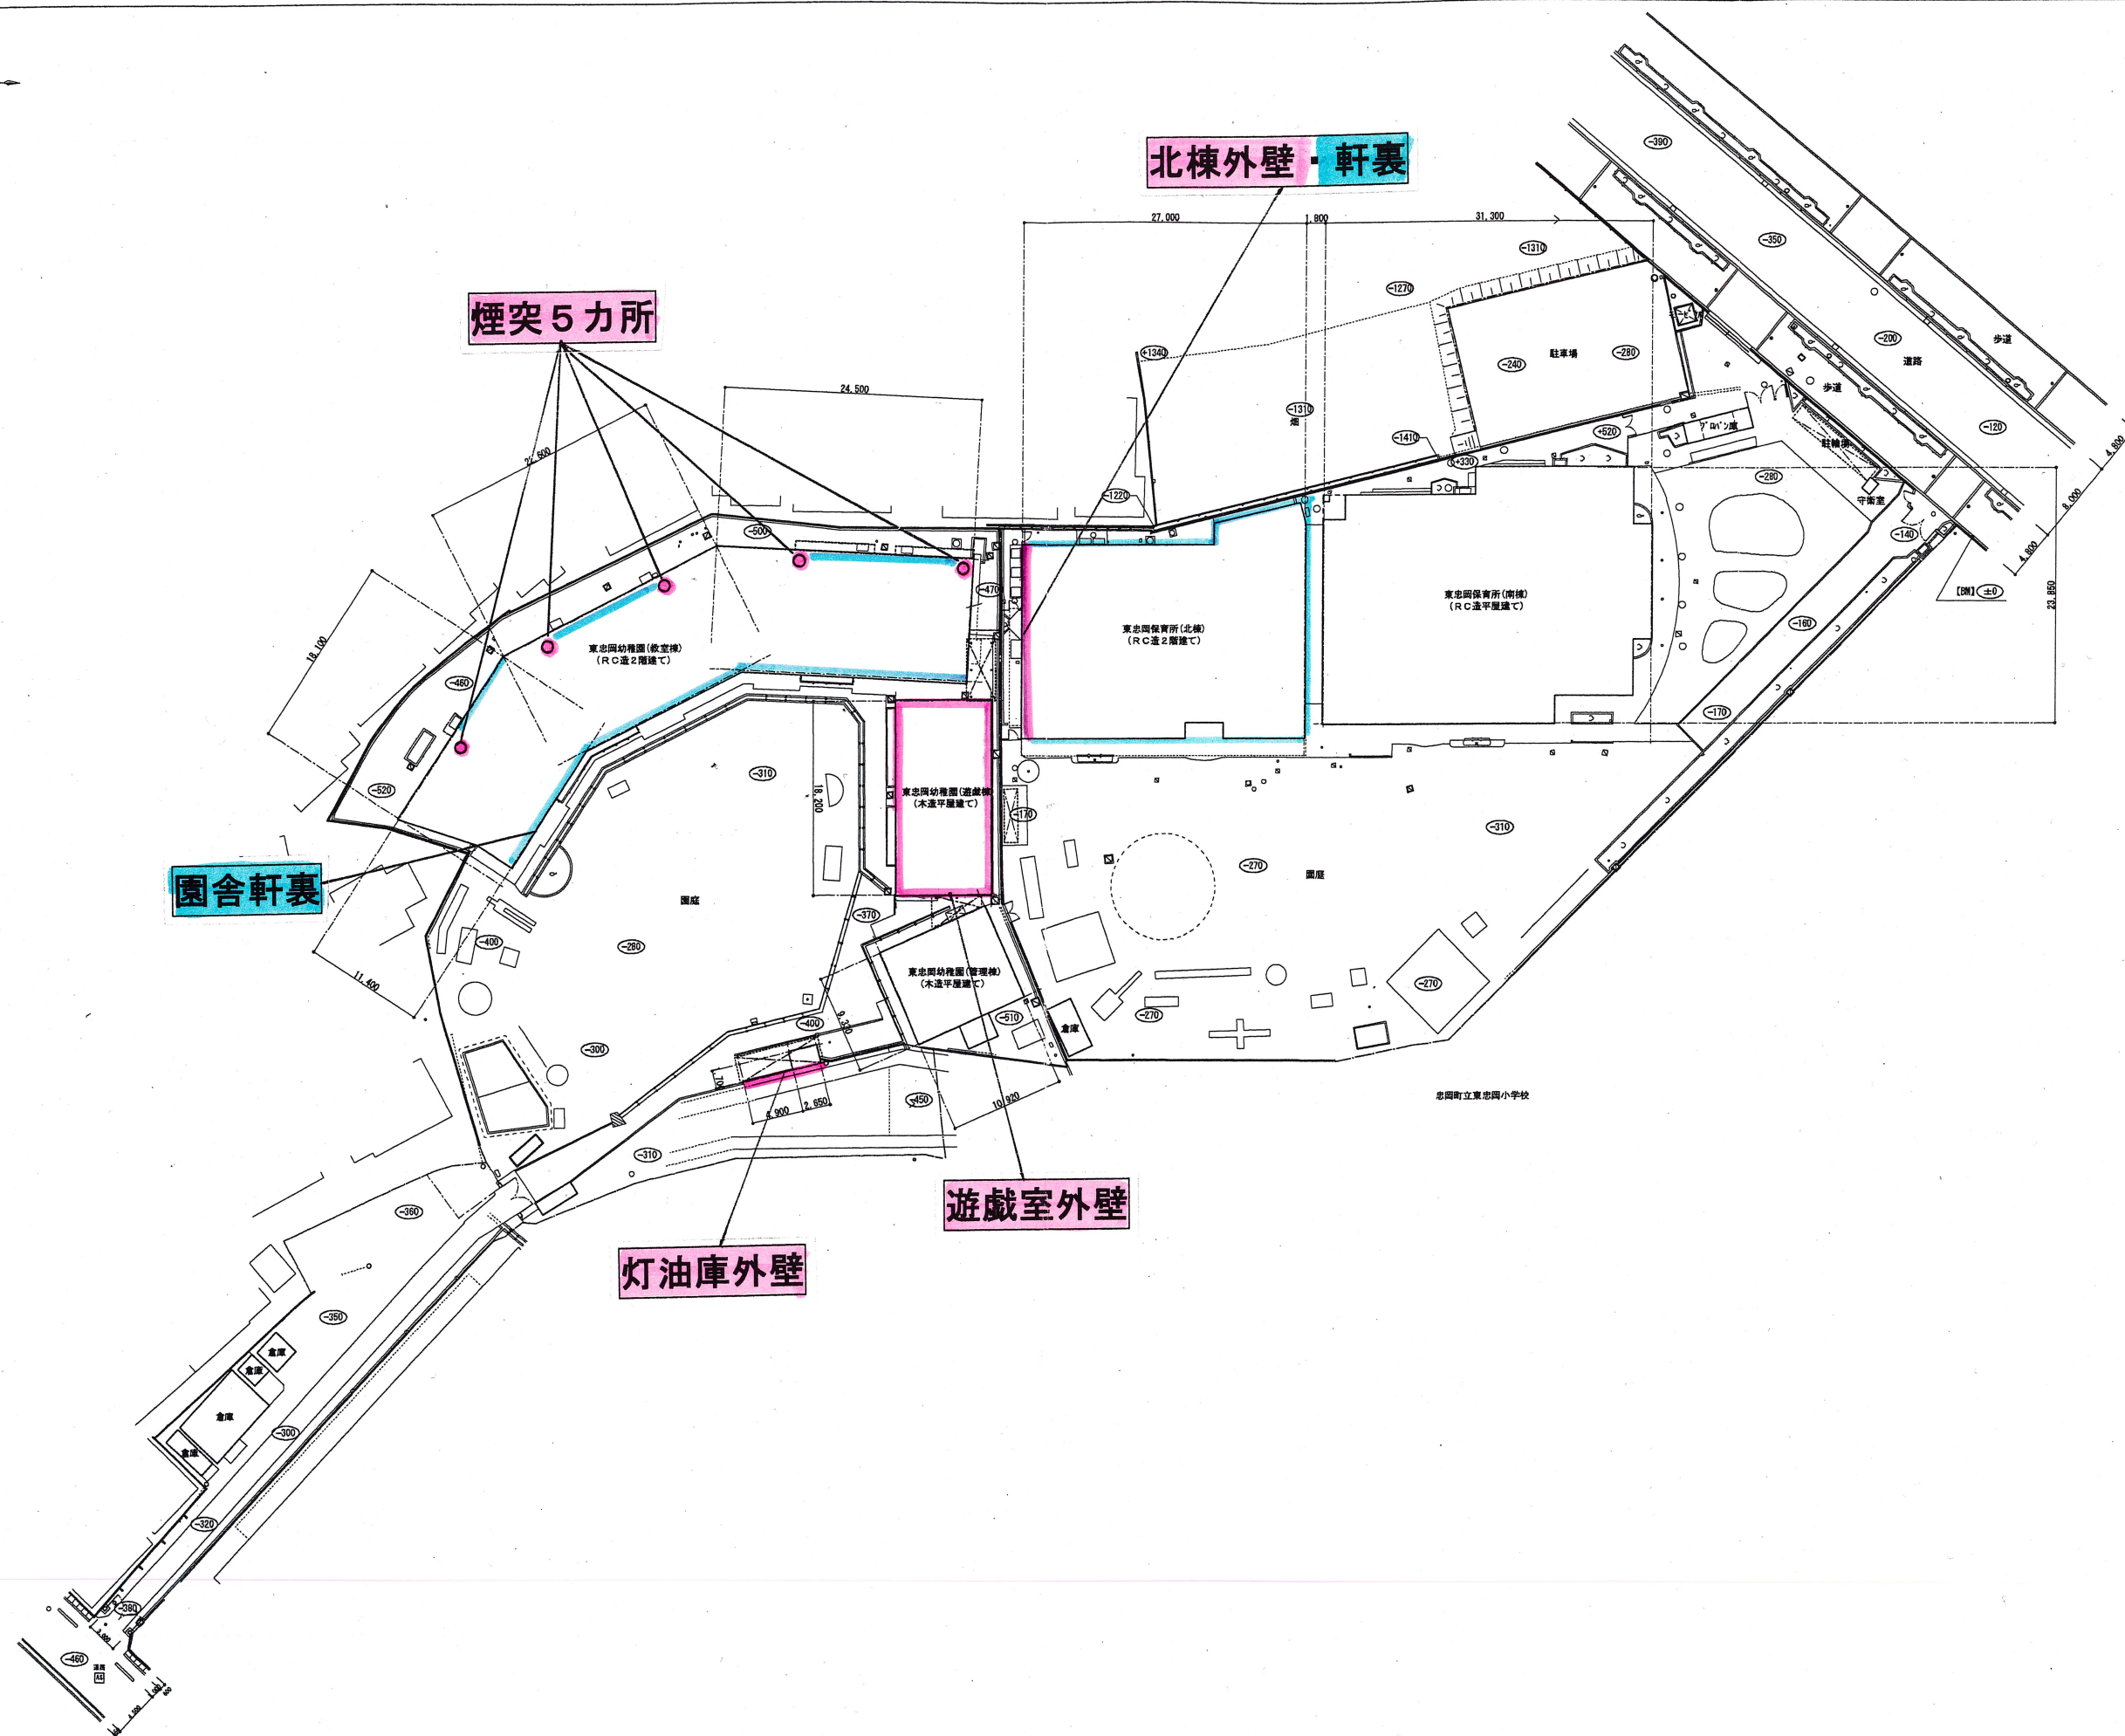


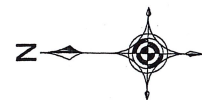

記 事					株式会社 前田都市設計				校閲		主査		工事名称		(仮称) 東忠岡地区認定こども園		作成年月日		図面番号
					一級建築士大臣登録 第174018号 前田 陽一郎				担当		担当		担当		担当		縮 尺		
													図面名称		全体配置図		A1:1/300・A3:1/600		