


周辺ゾーン分け 基本計画

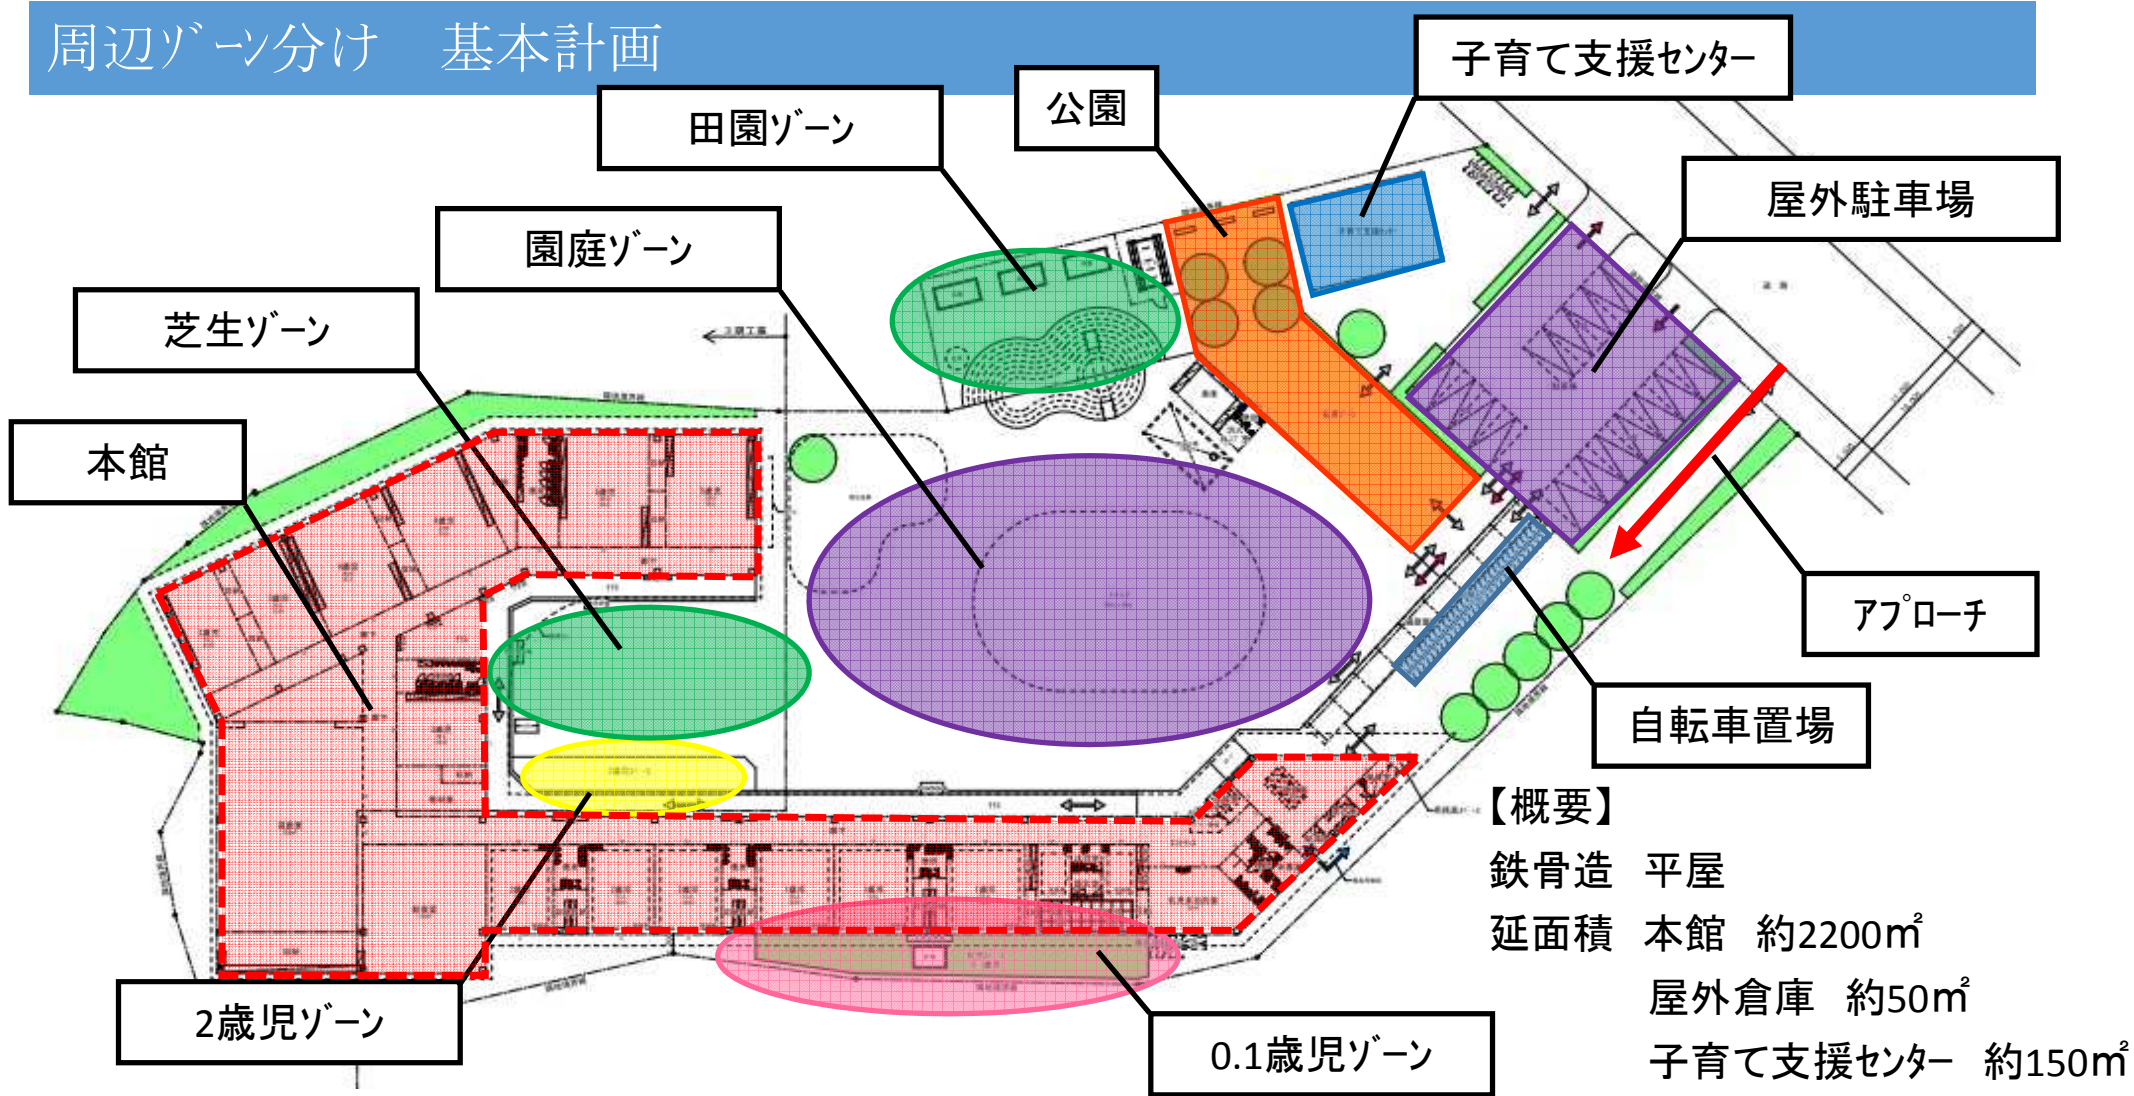

【概要】
鉄骨造 平屋
延面積 本館 約2200㎡
屋外倉庫 約50㎡
子育て支援センター 約150㎡

※あくまでも現時点のイメージであり、このとおりになるわけではありません。