


(第4条関係) 様式第2号

## 消防水利の標識

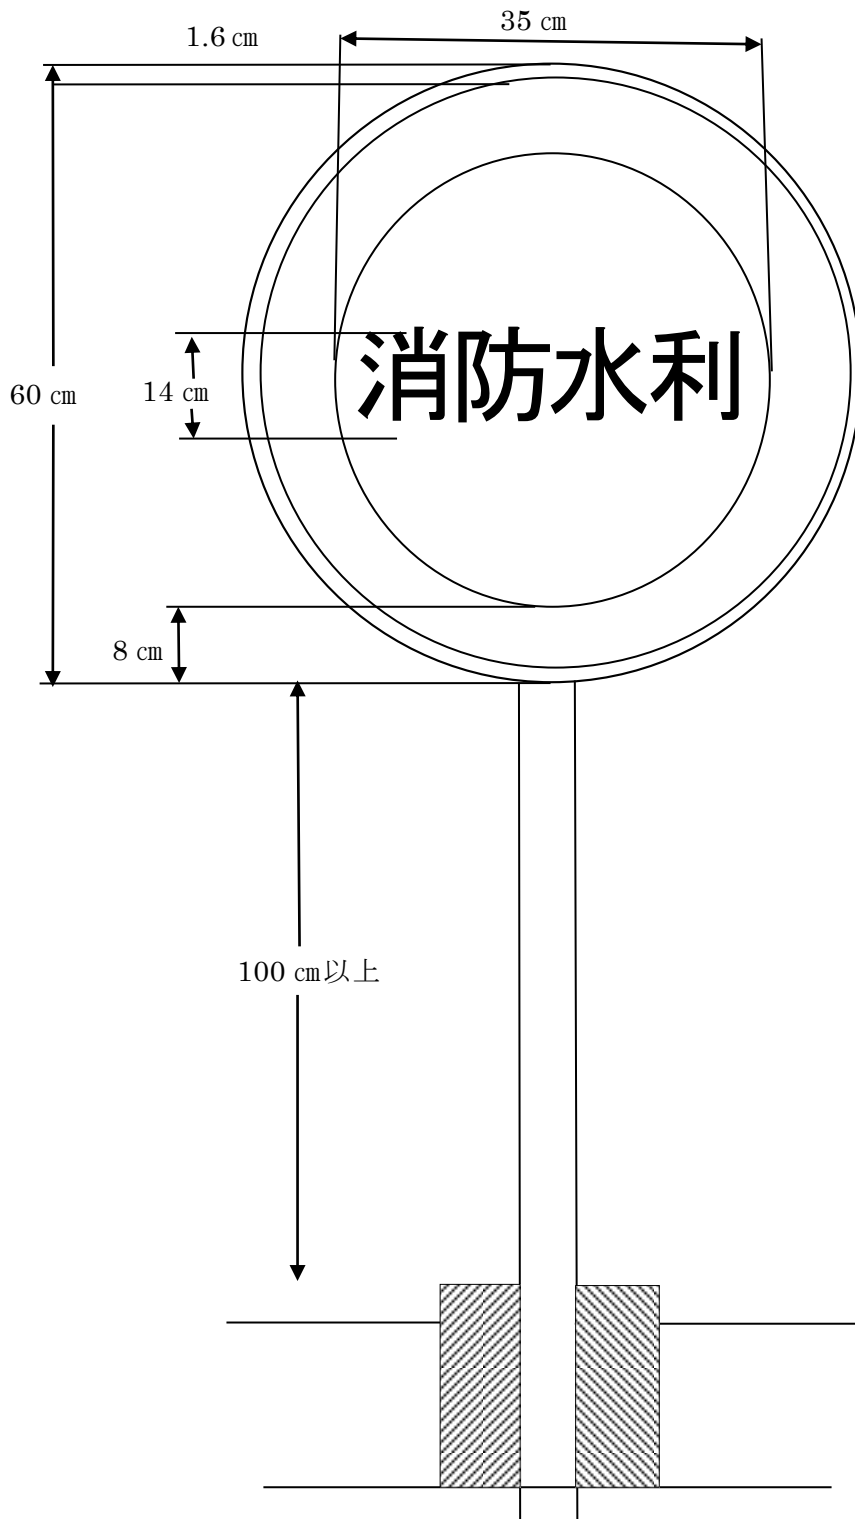

- 1 表示板は、原則として鉄板製とする。
- 2 色彩は、文字及び縁を白色、枠を赤色、地を青色とし、原則として反射塗料を用いること。
- 3 表示板を図示の取り付け方法によって取り付けることが著しく困難又は不適當であるときは、他の方法によることができる。