



19	20	
24	25	26

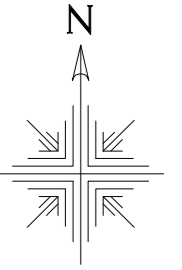

縮尺 1/1250

泉大津市

忠岡町地番図

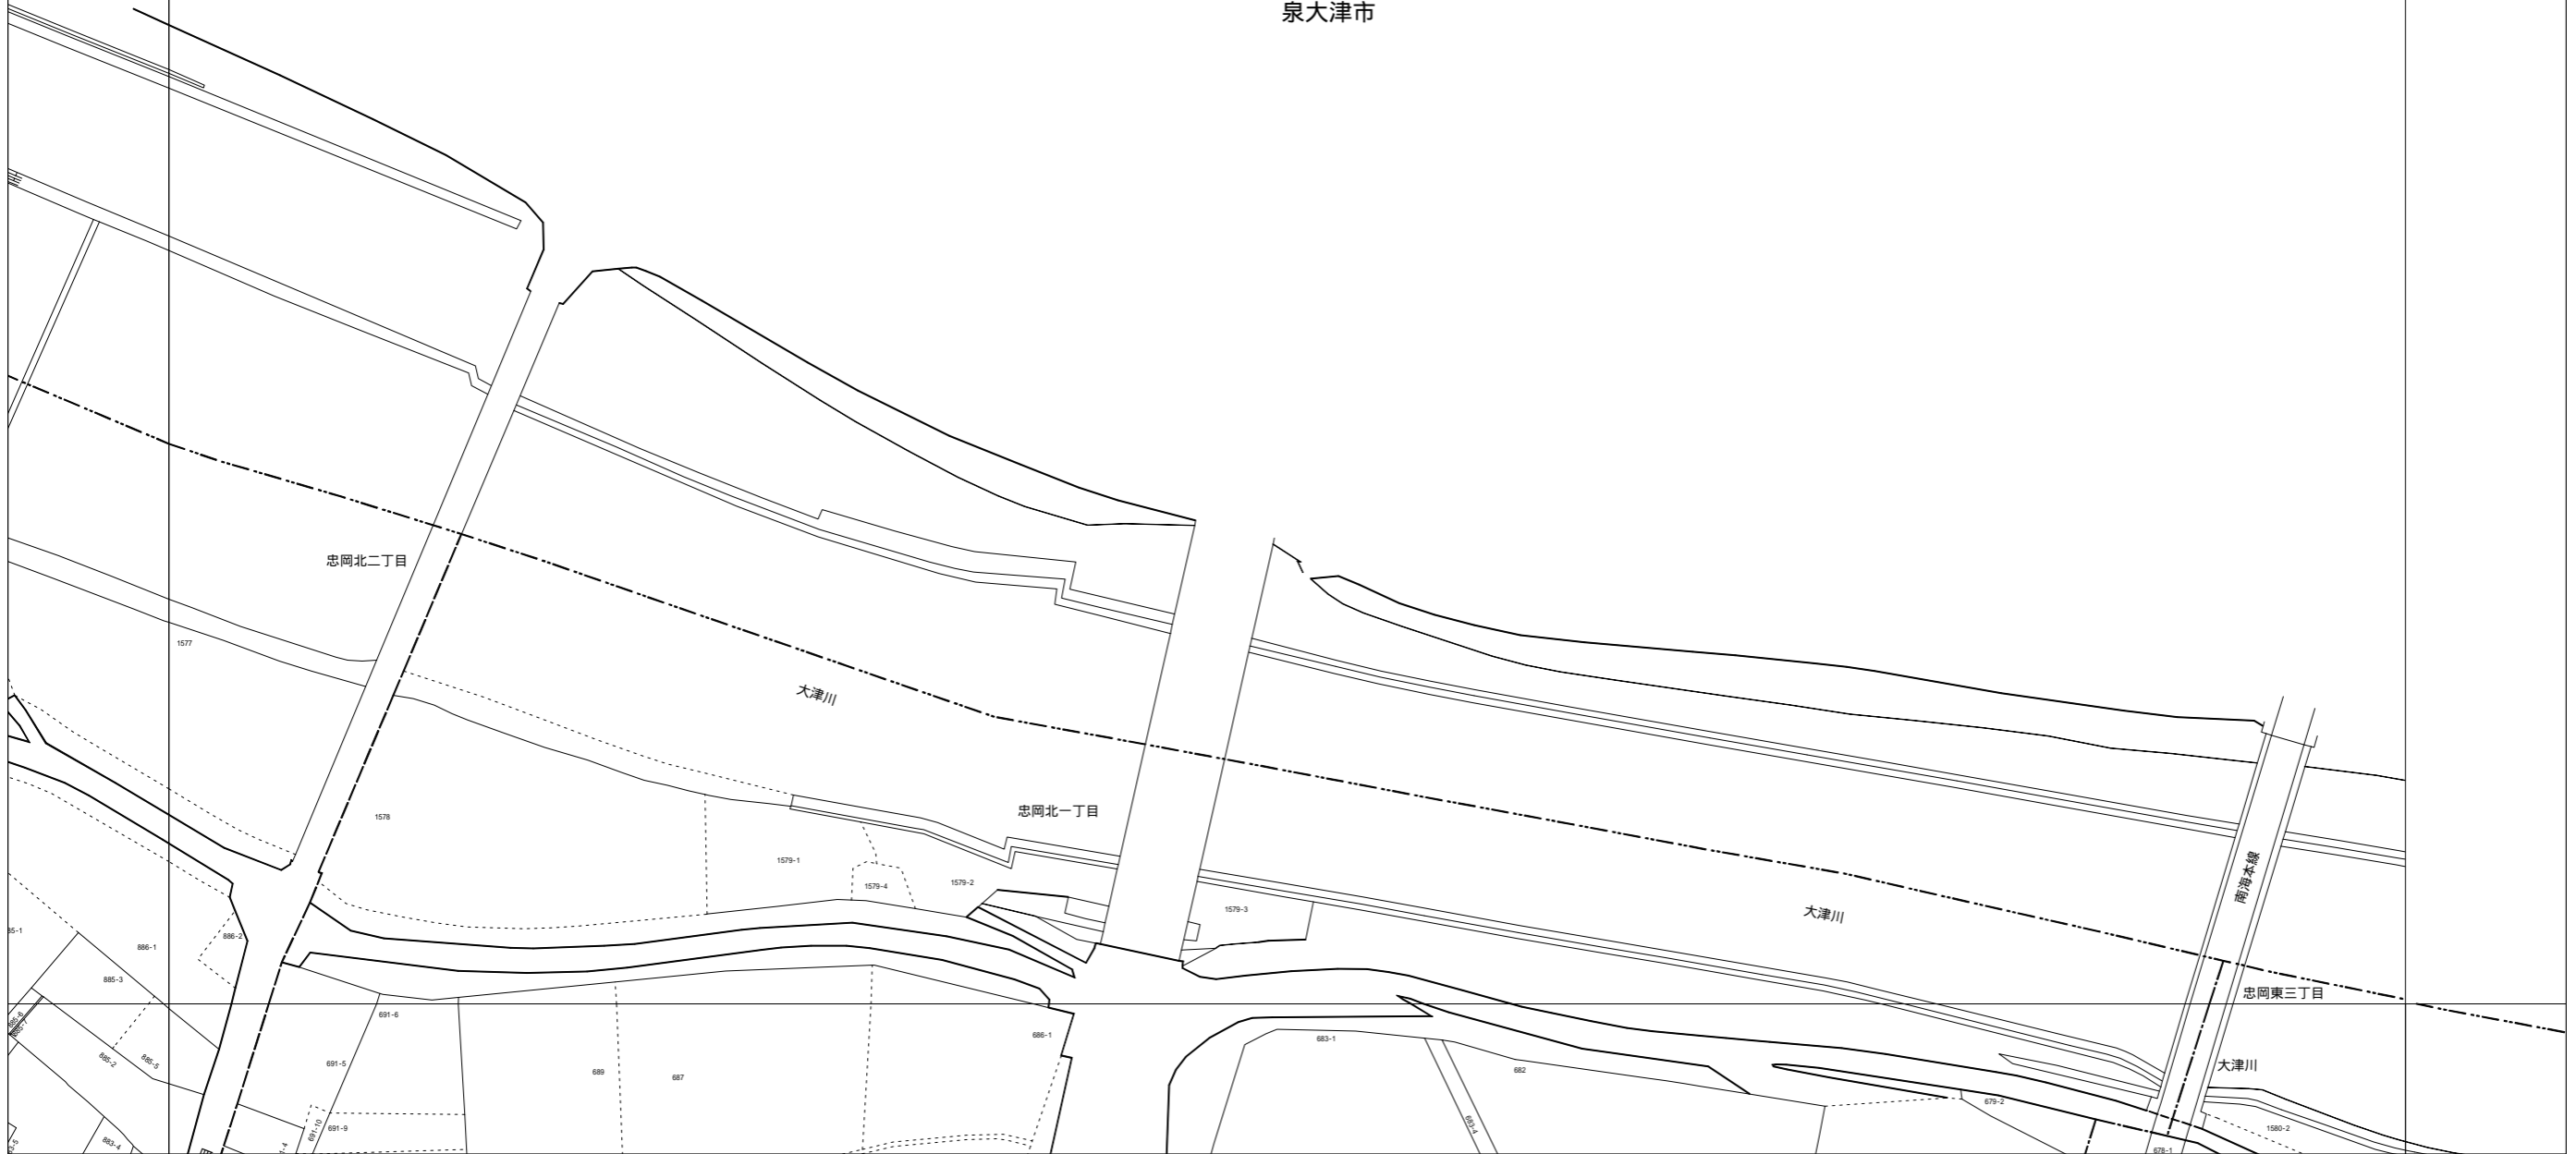

計画機関 忠岡町  
令和8年1月修正