
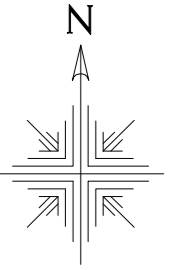


15	16	17
	21	22

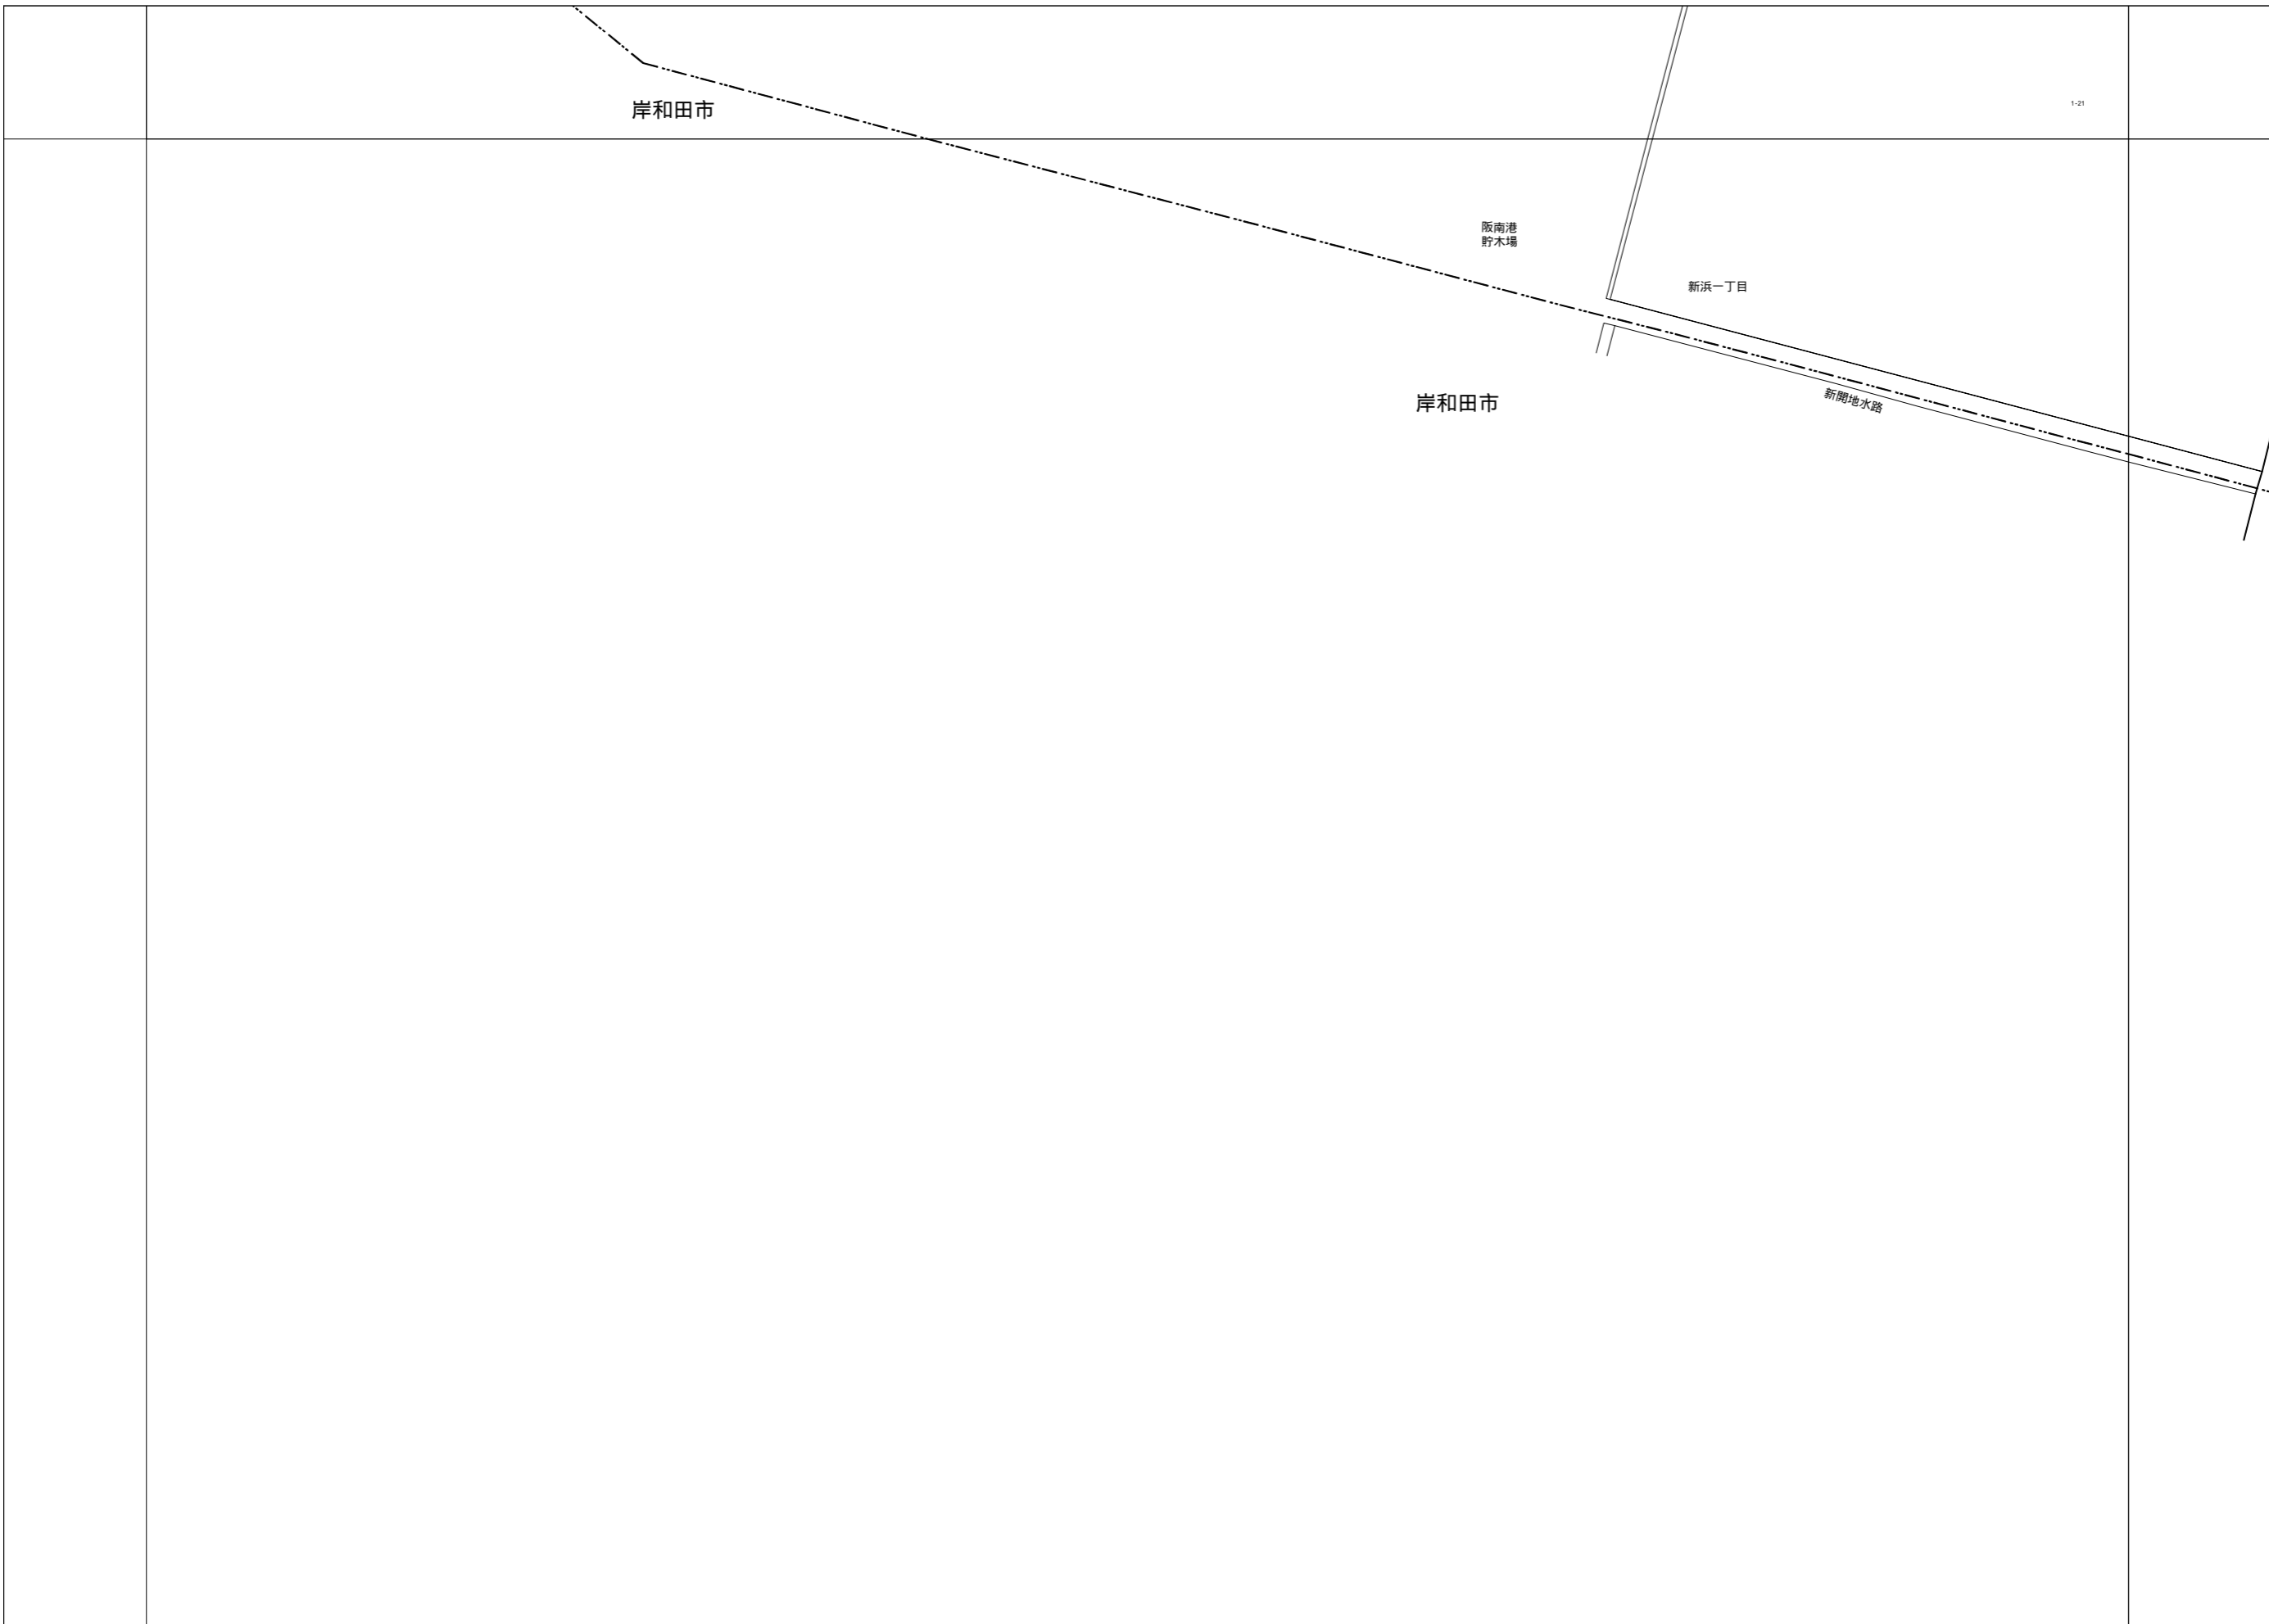

縮尺 1/1250

忠岡町地番図

計画機関 忠岡町
令和8年1月修正