



30	31	32
34	35	36
37	38	39

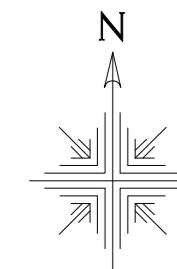

縮尺 1/1250

忠岡町地番図

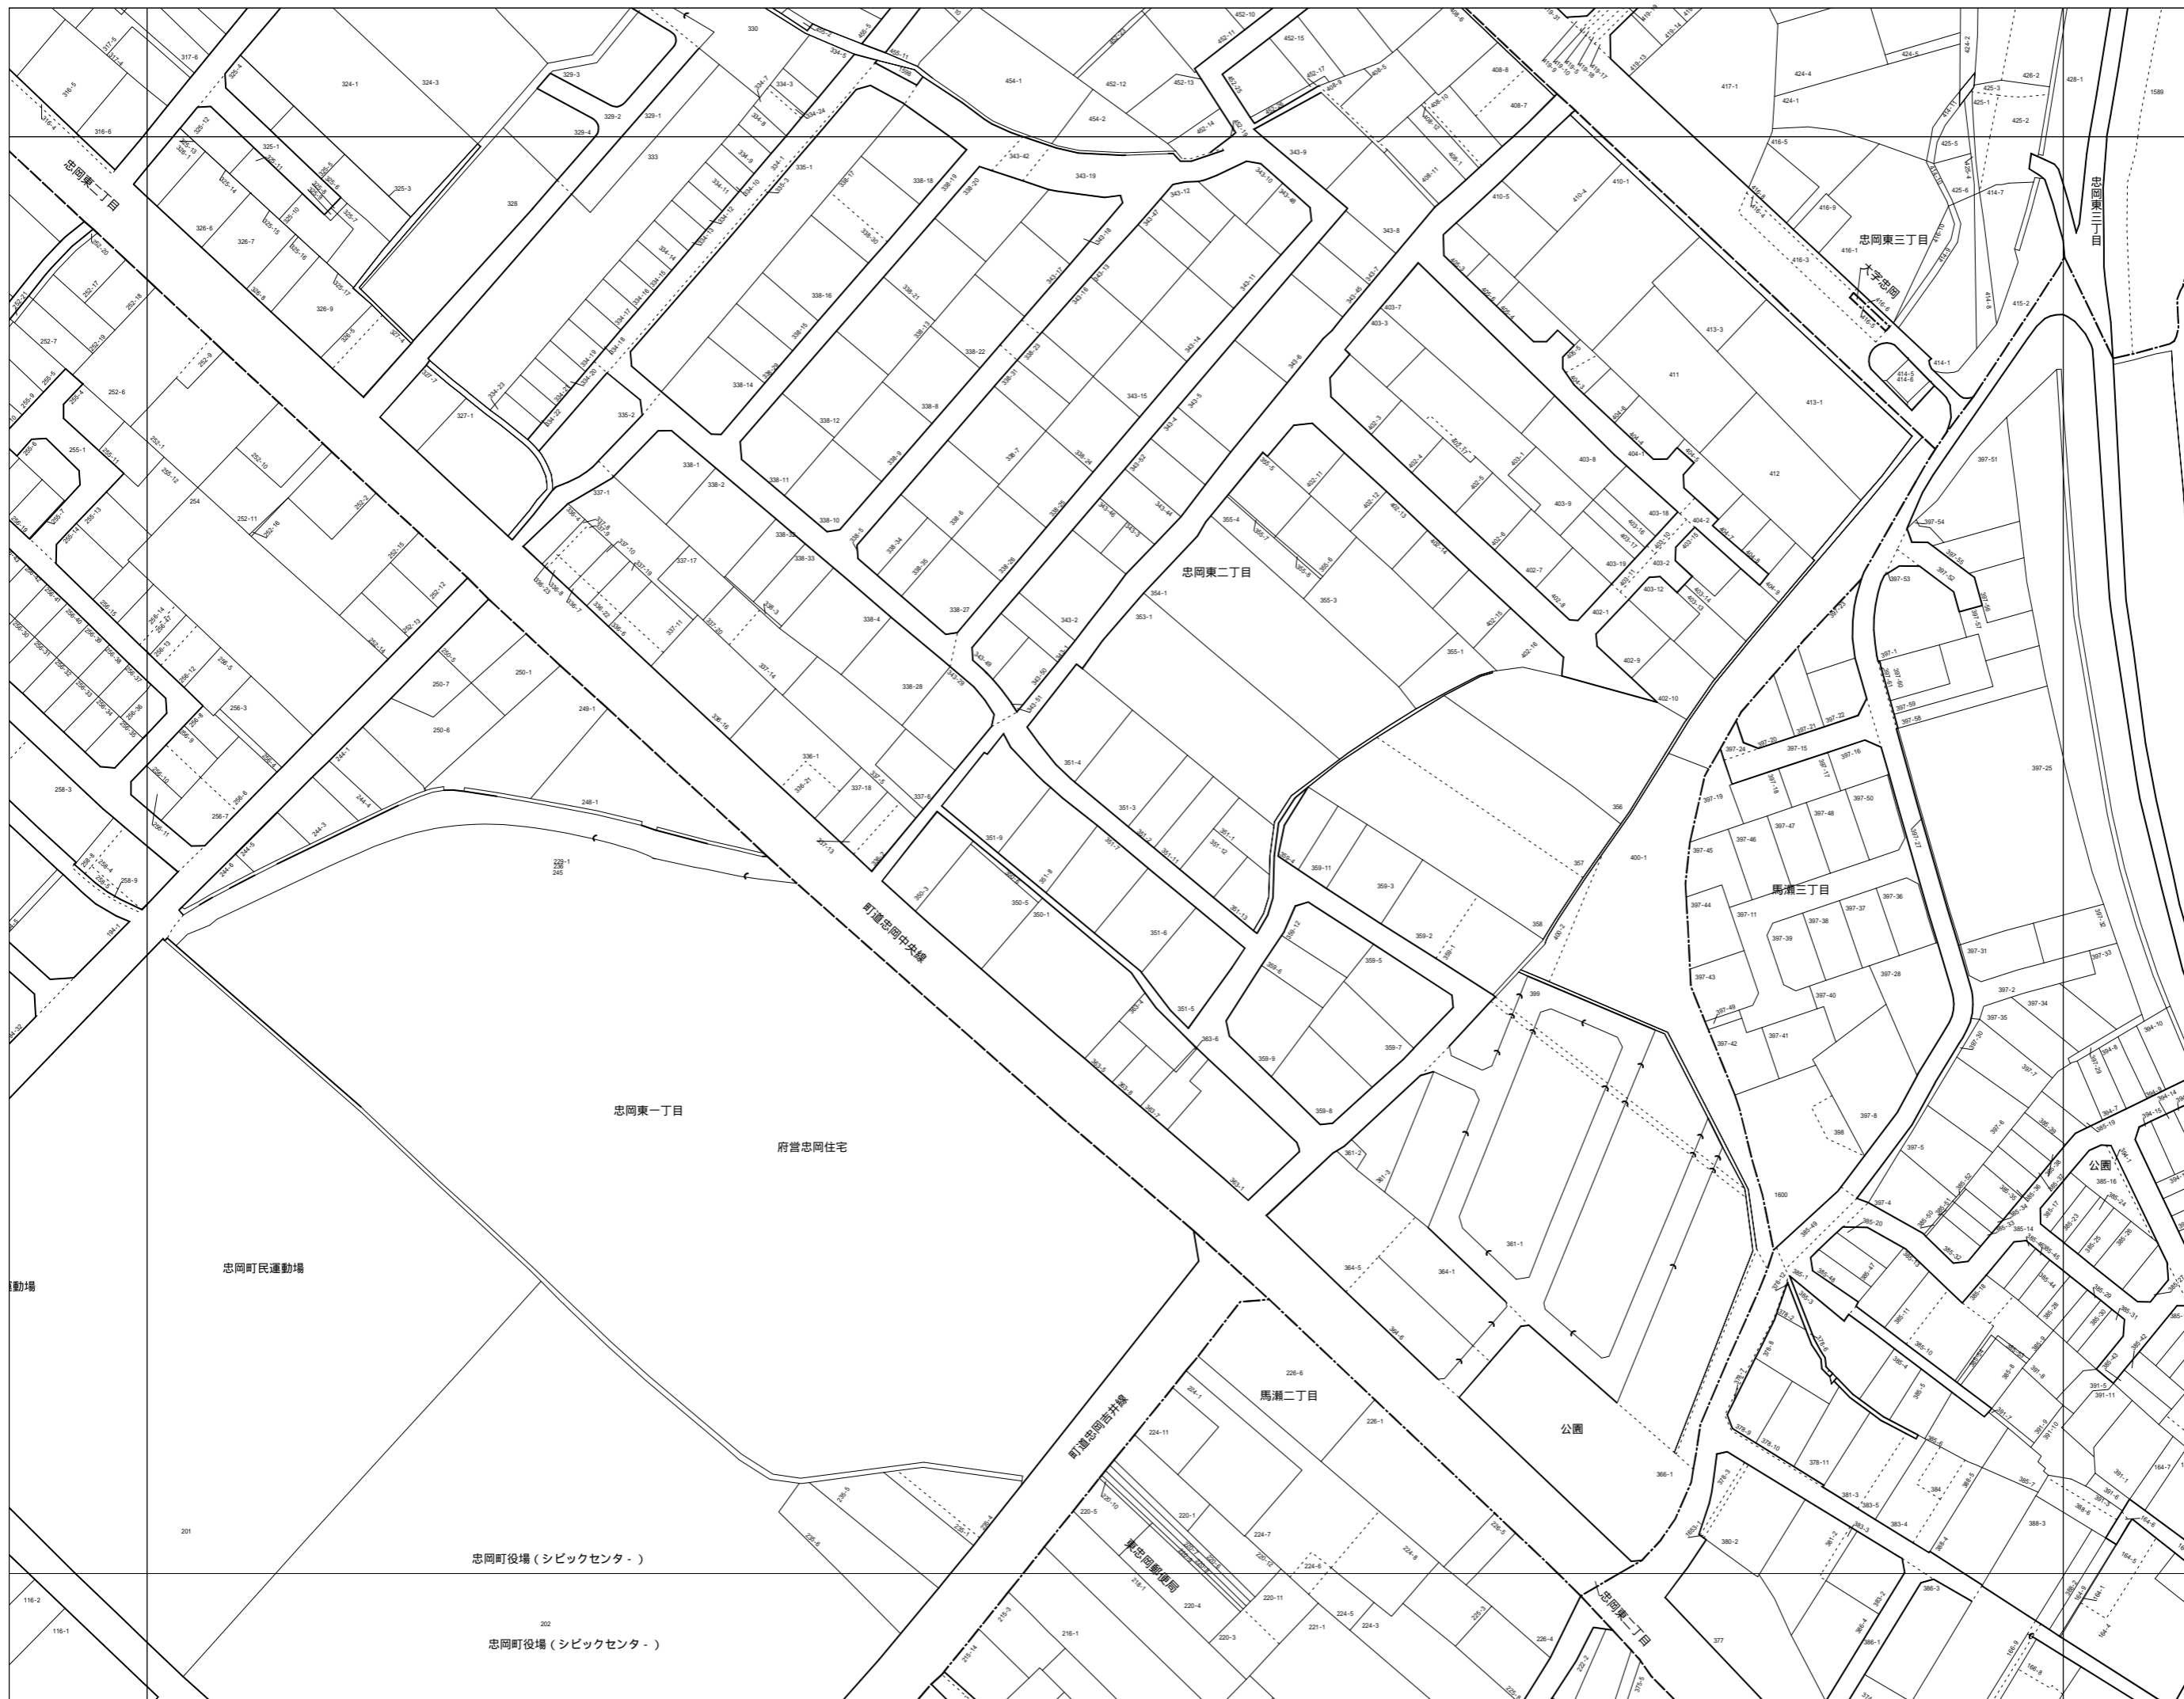

計画機関 忠岡町
令和8年1月修正