



47		
50	51	
53		

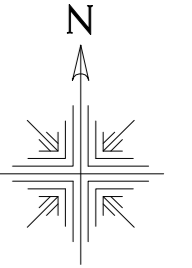

縮尺 1/1250

忠岡町地番図

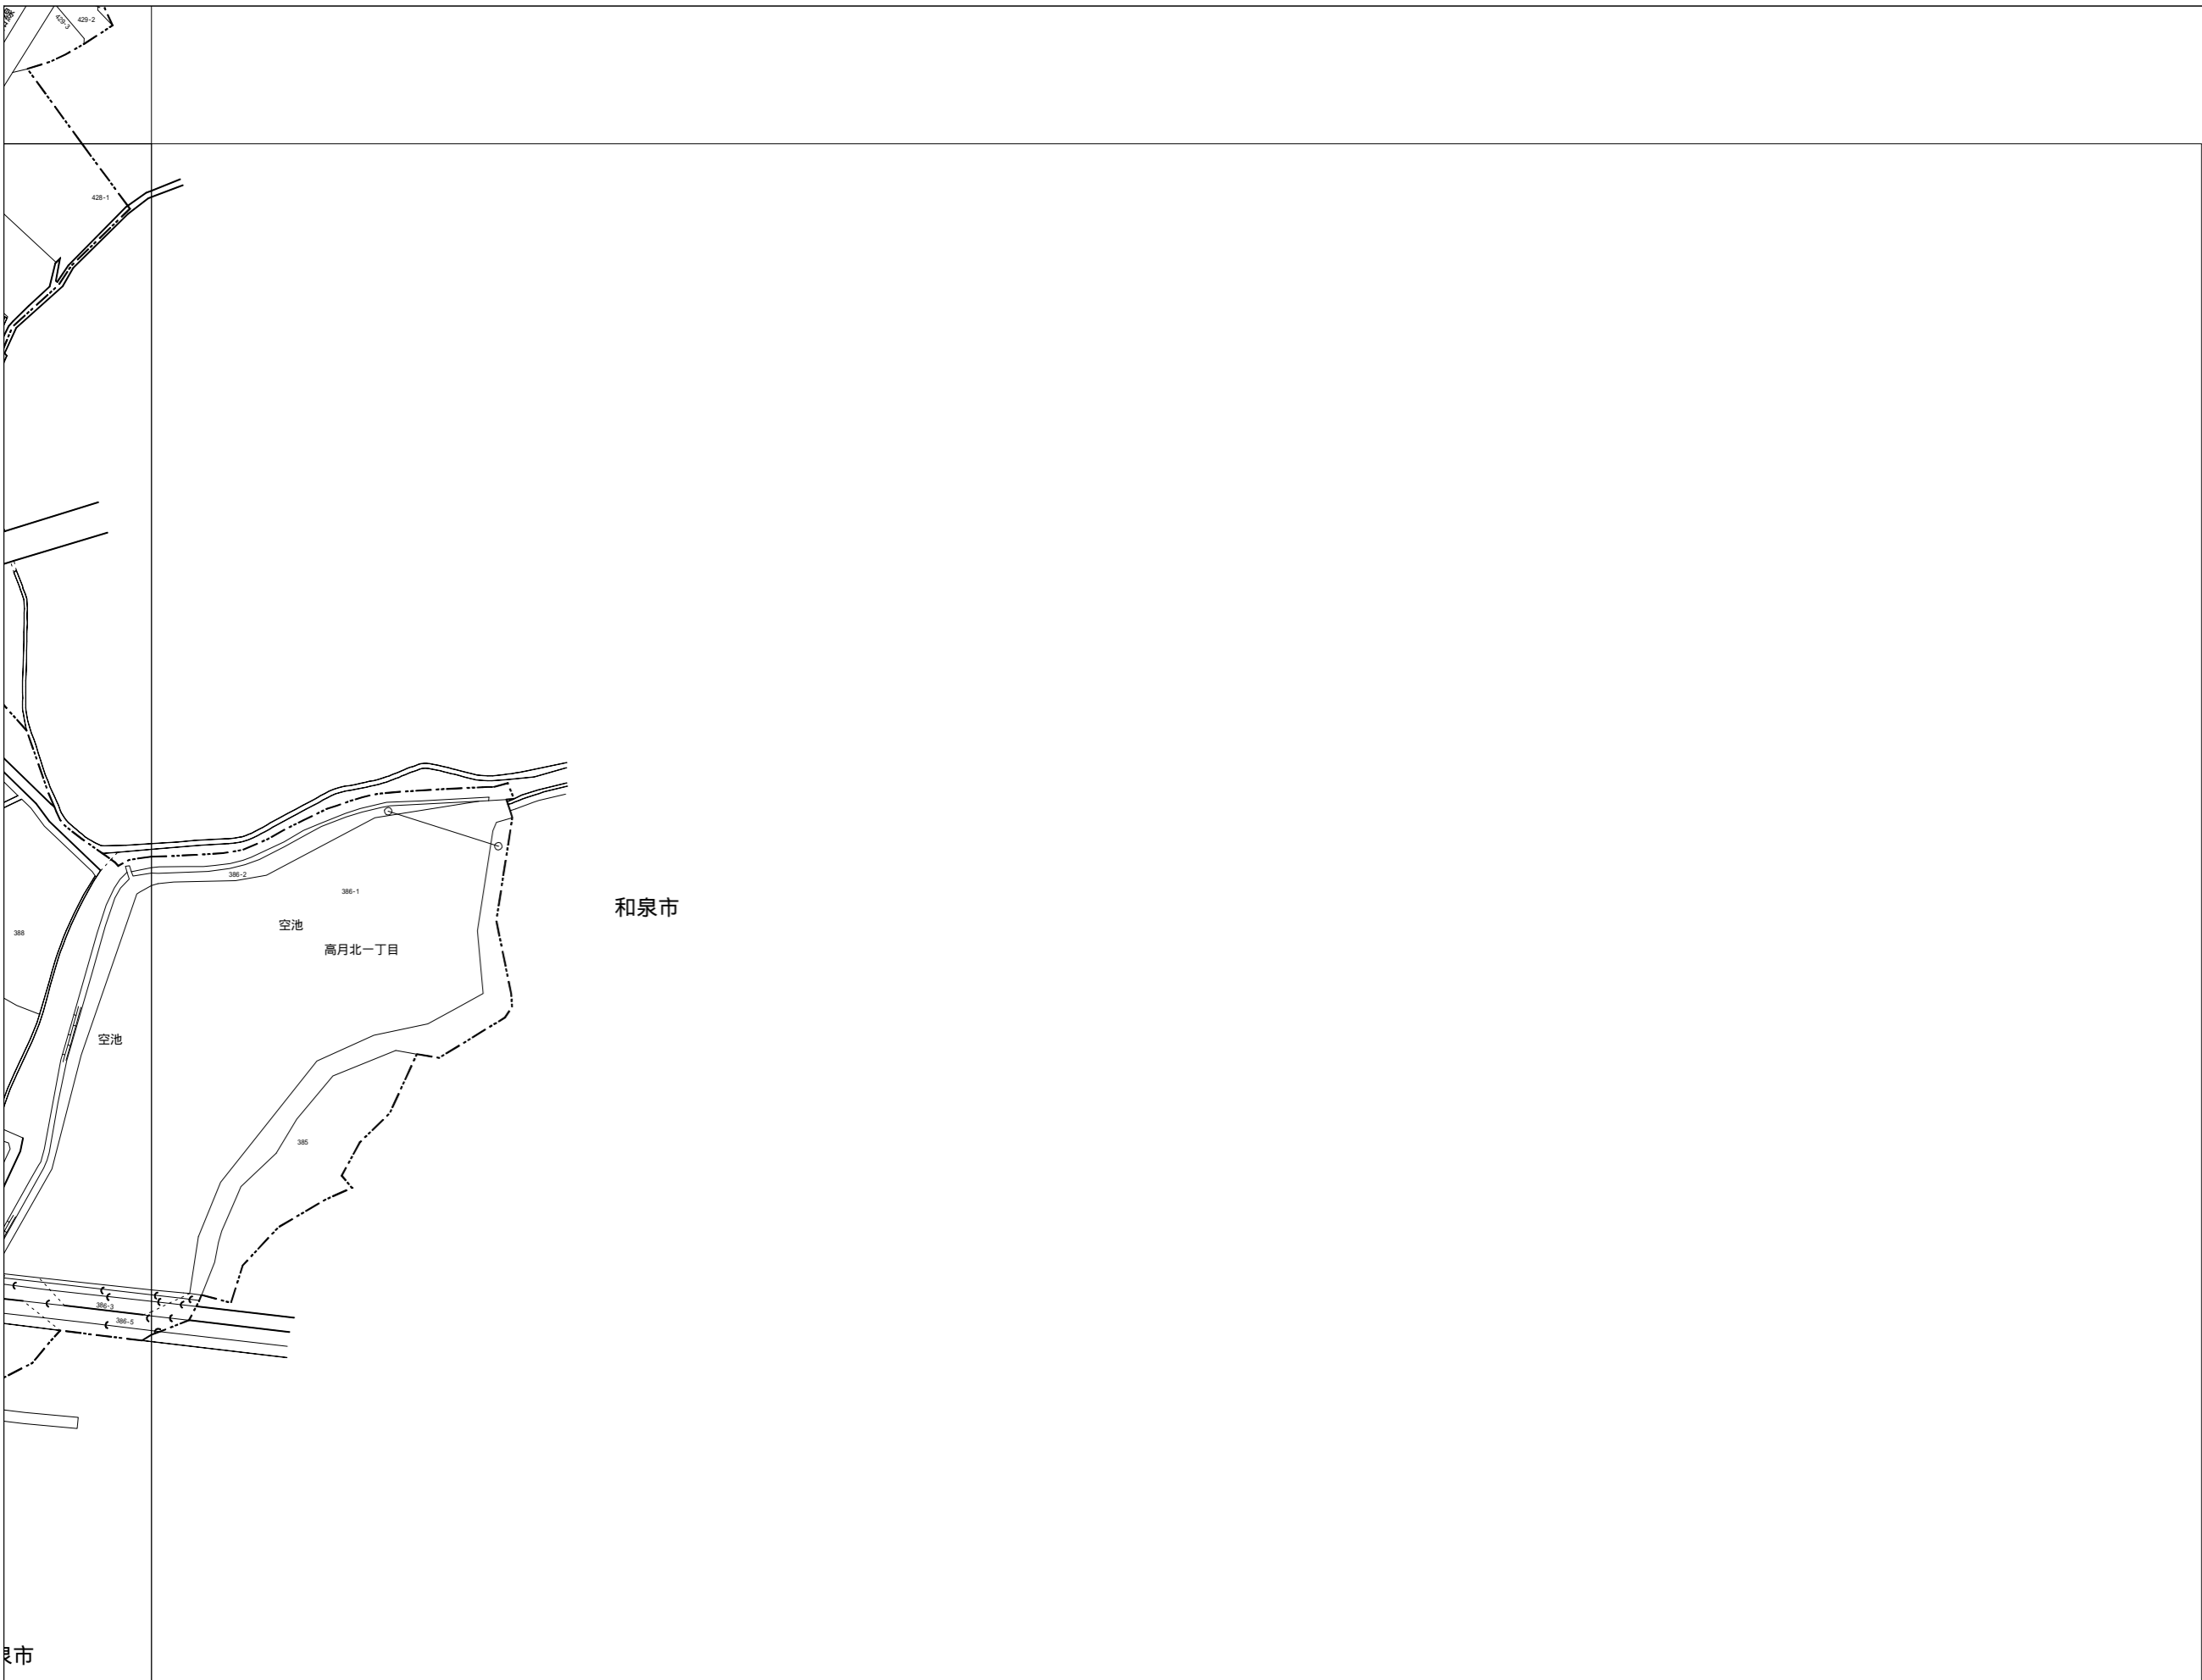

計画機関 忠岡町  
令和8年1月修正