



14		
18	19	20
23	24	25

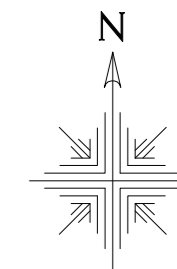

縮尺 1/1250

忠岡町地番図

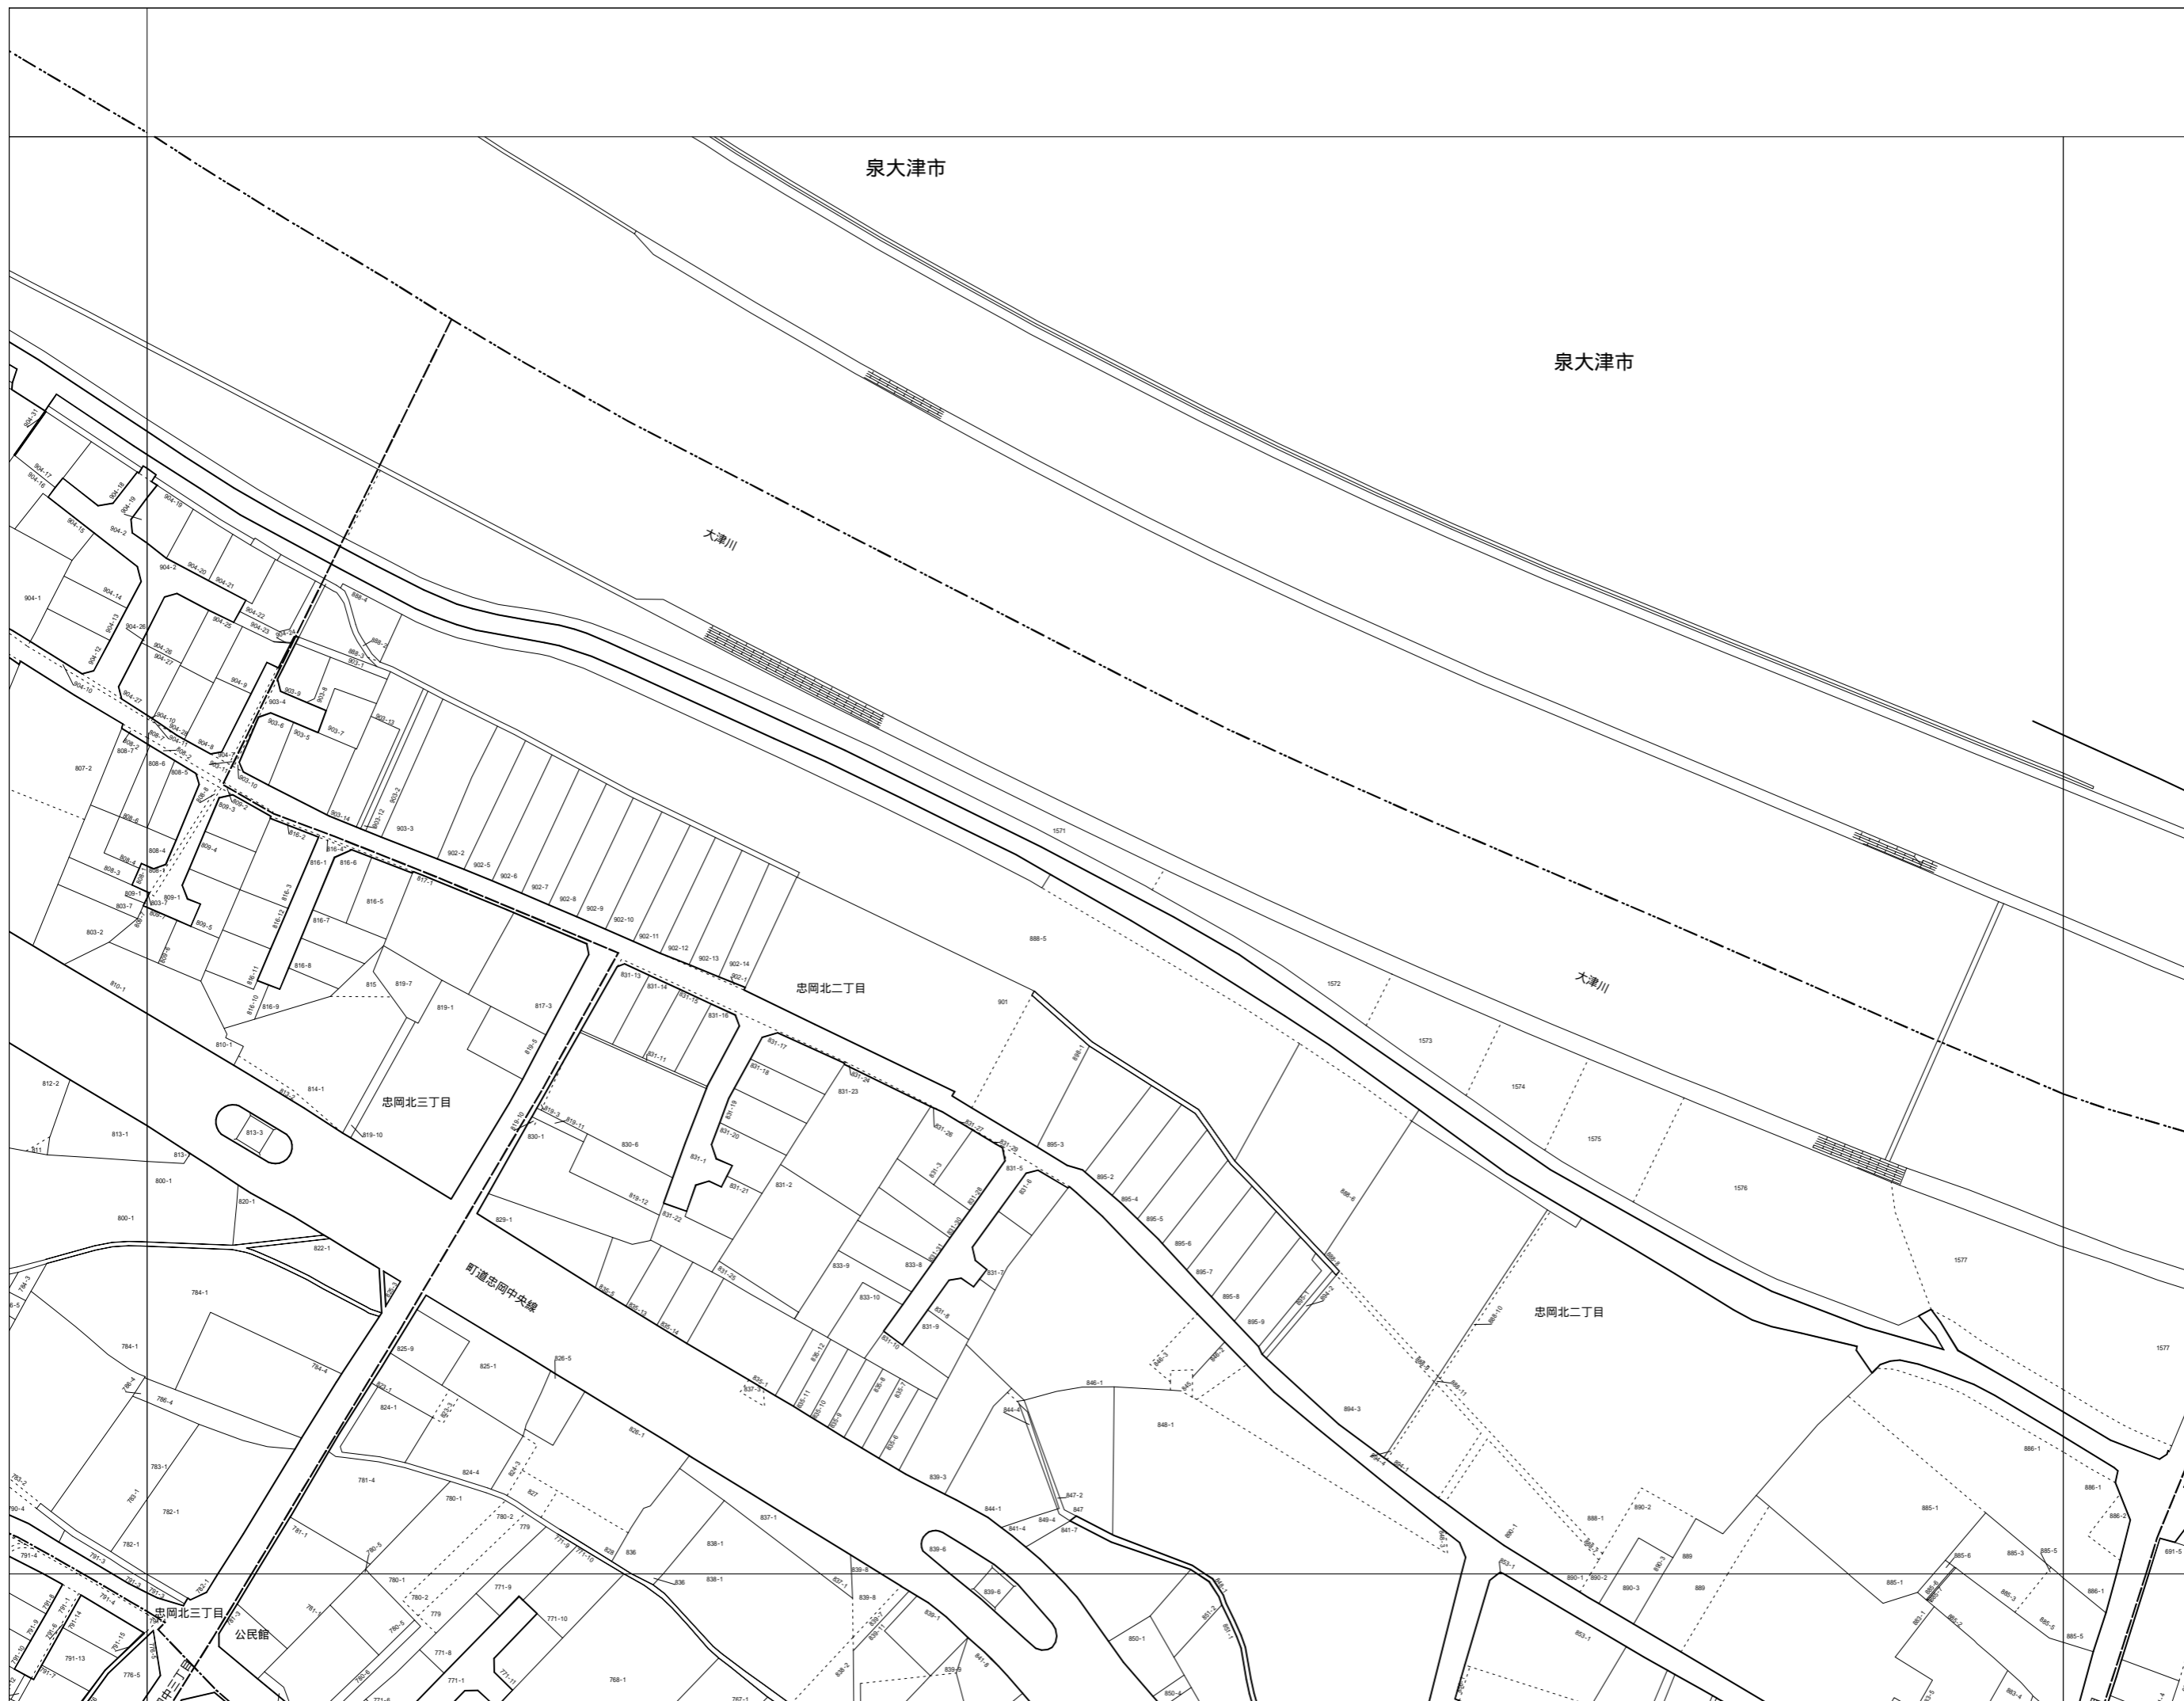

計画機関 忠岡町
令和6年1月修正