



26	27	
31	32	

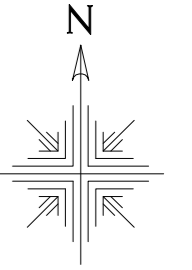

縮尺 1/1250

### 忠岡町地番図

計画機関 忠岡町  
令和6年1月修正

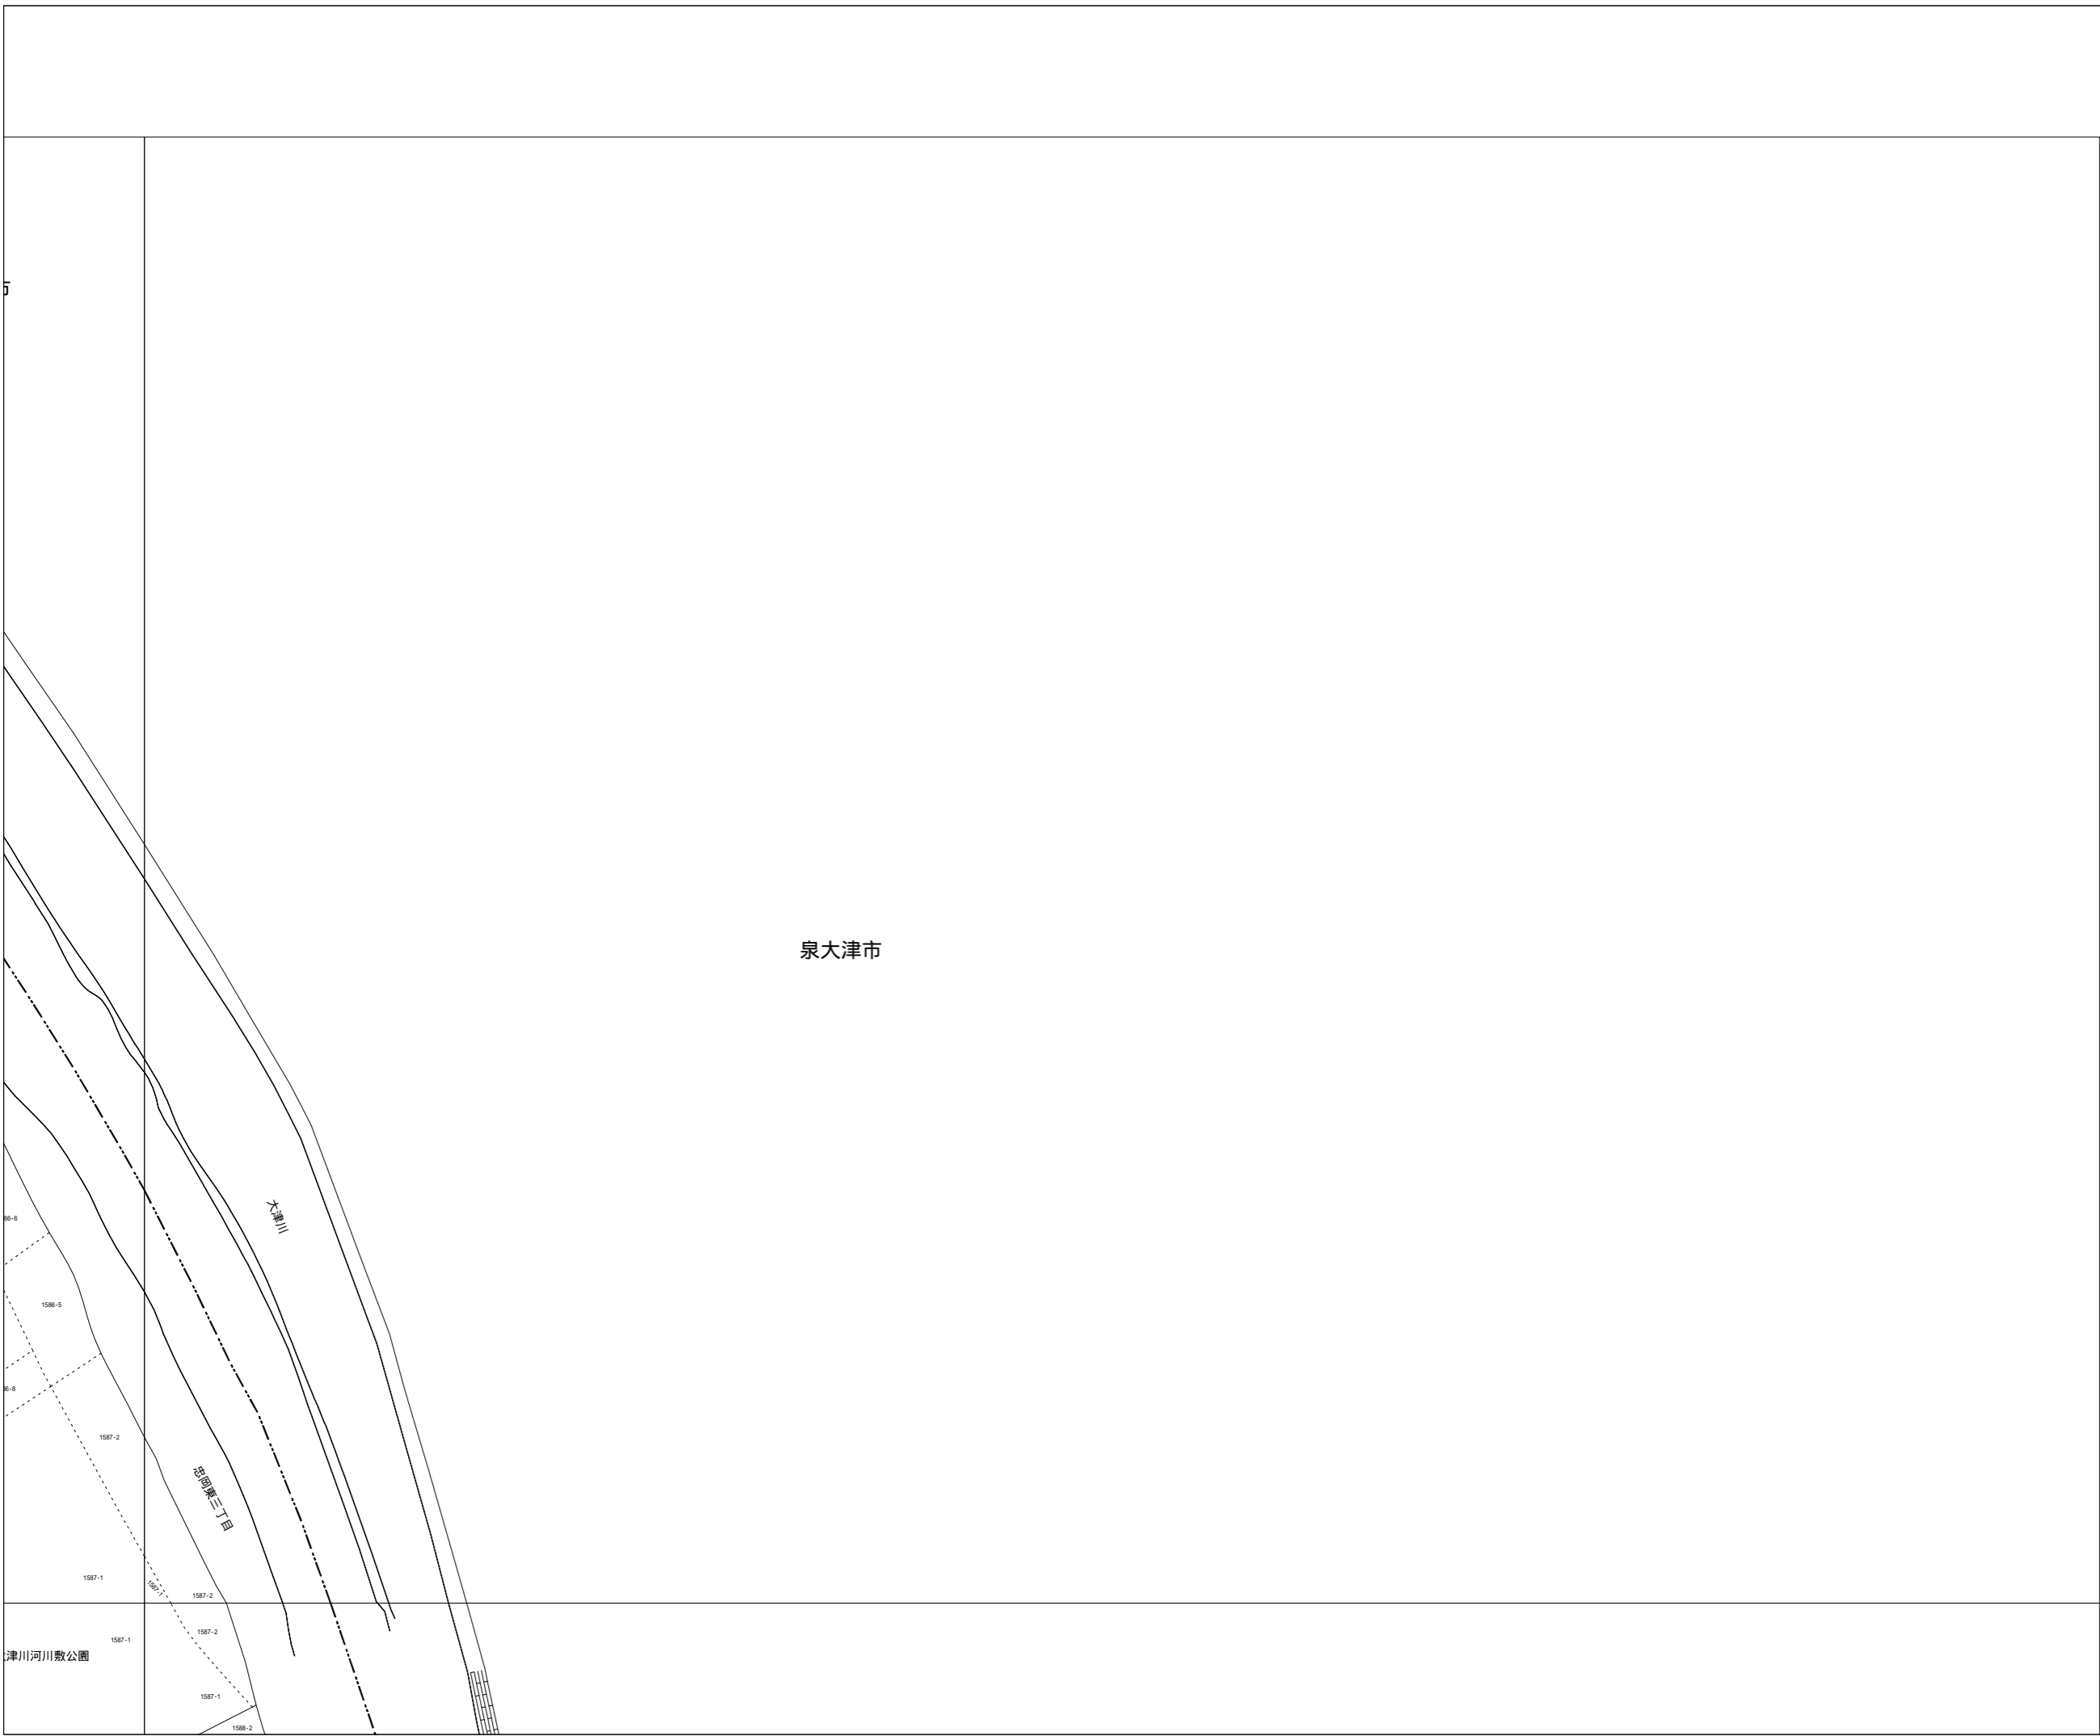

泉大津市

大津川

忠岡第三丁目

津川河川敷公園