



33	34	35
	37	38
		40

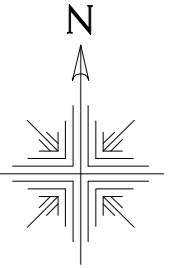

縮尺 1/1250

忠岡町地番図

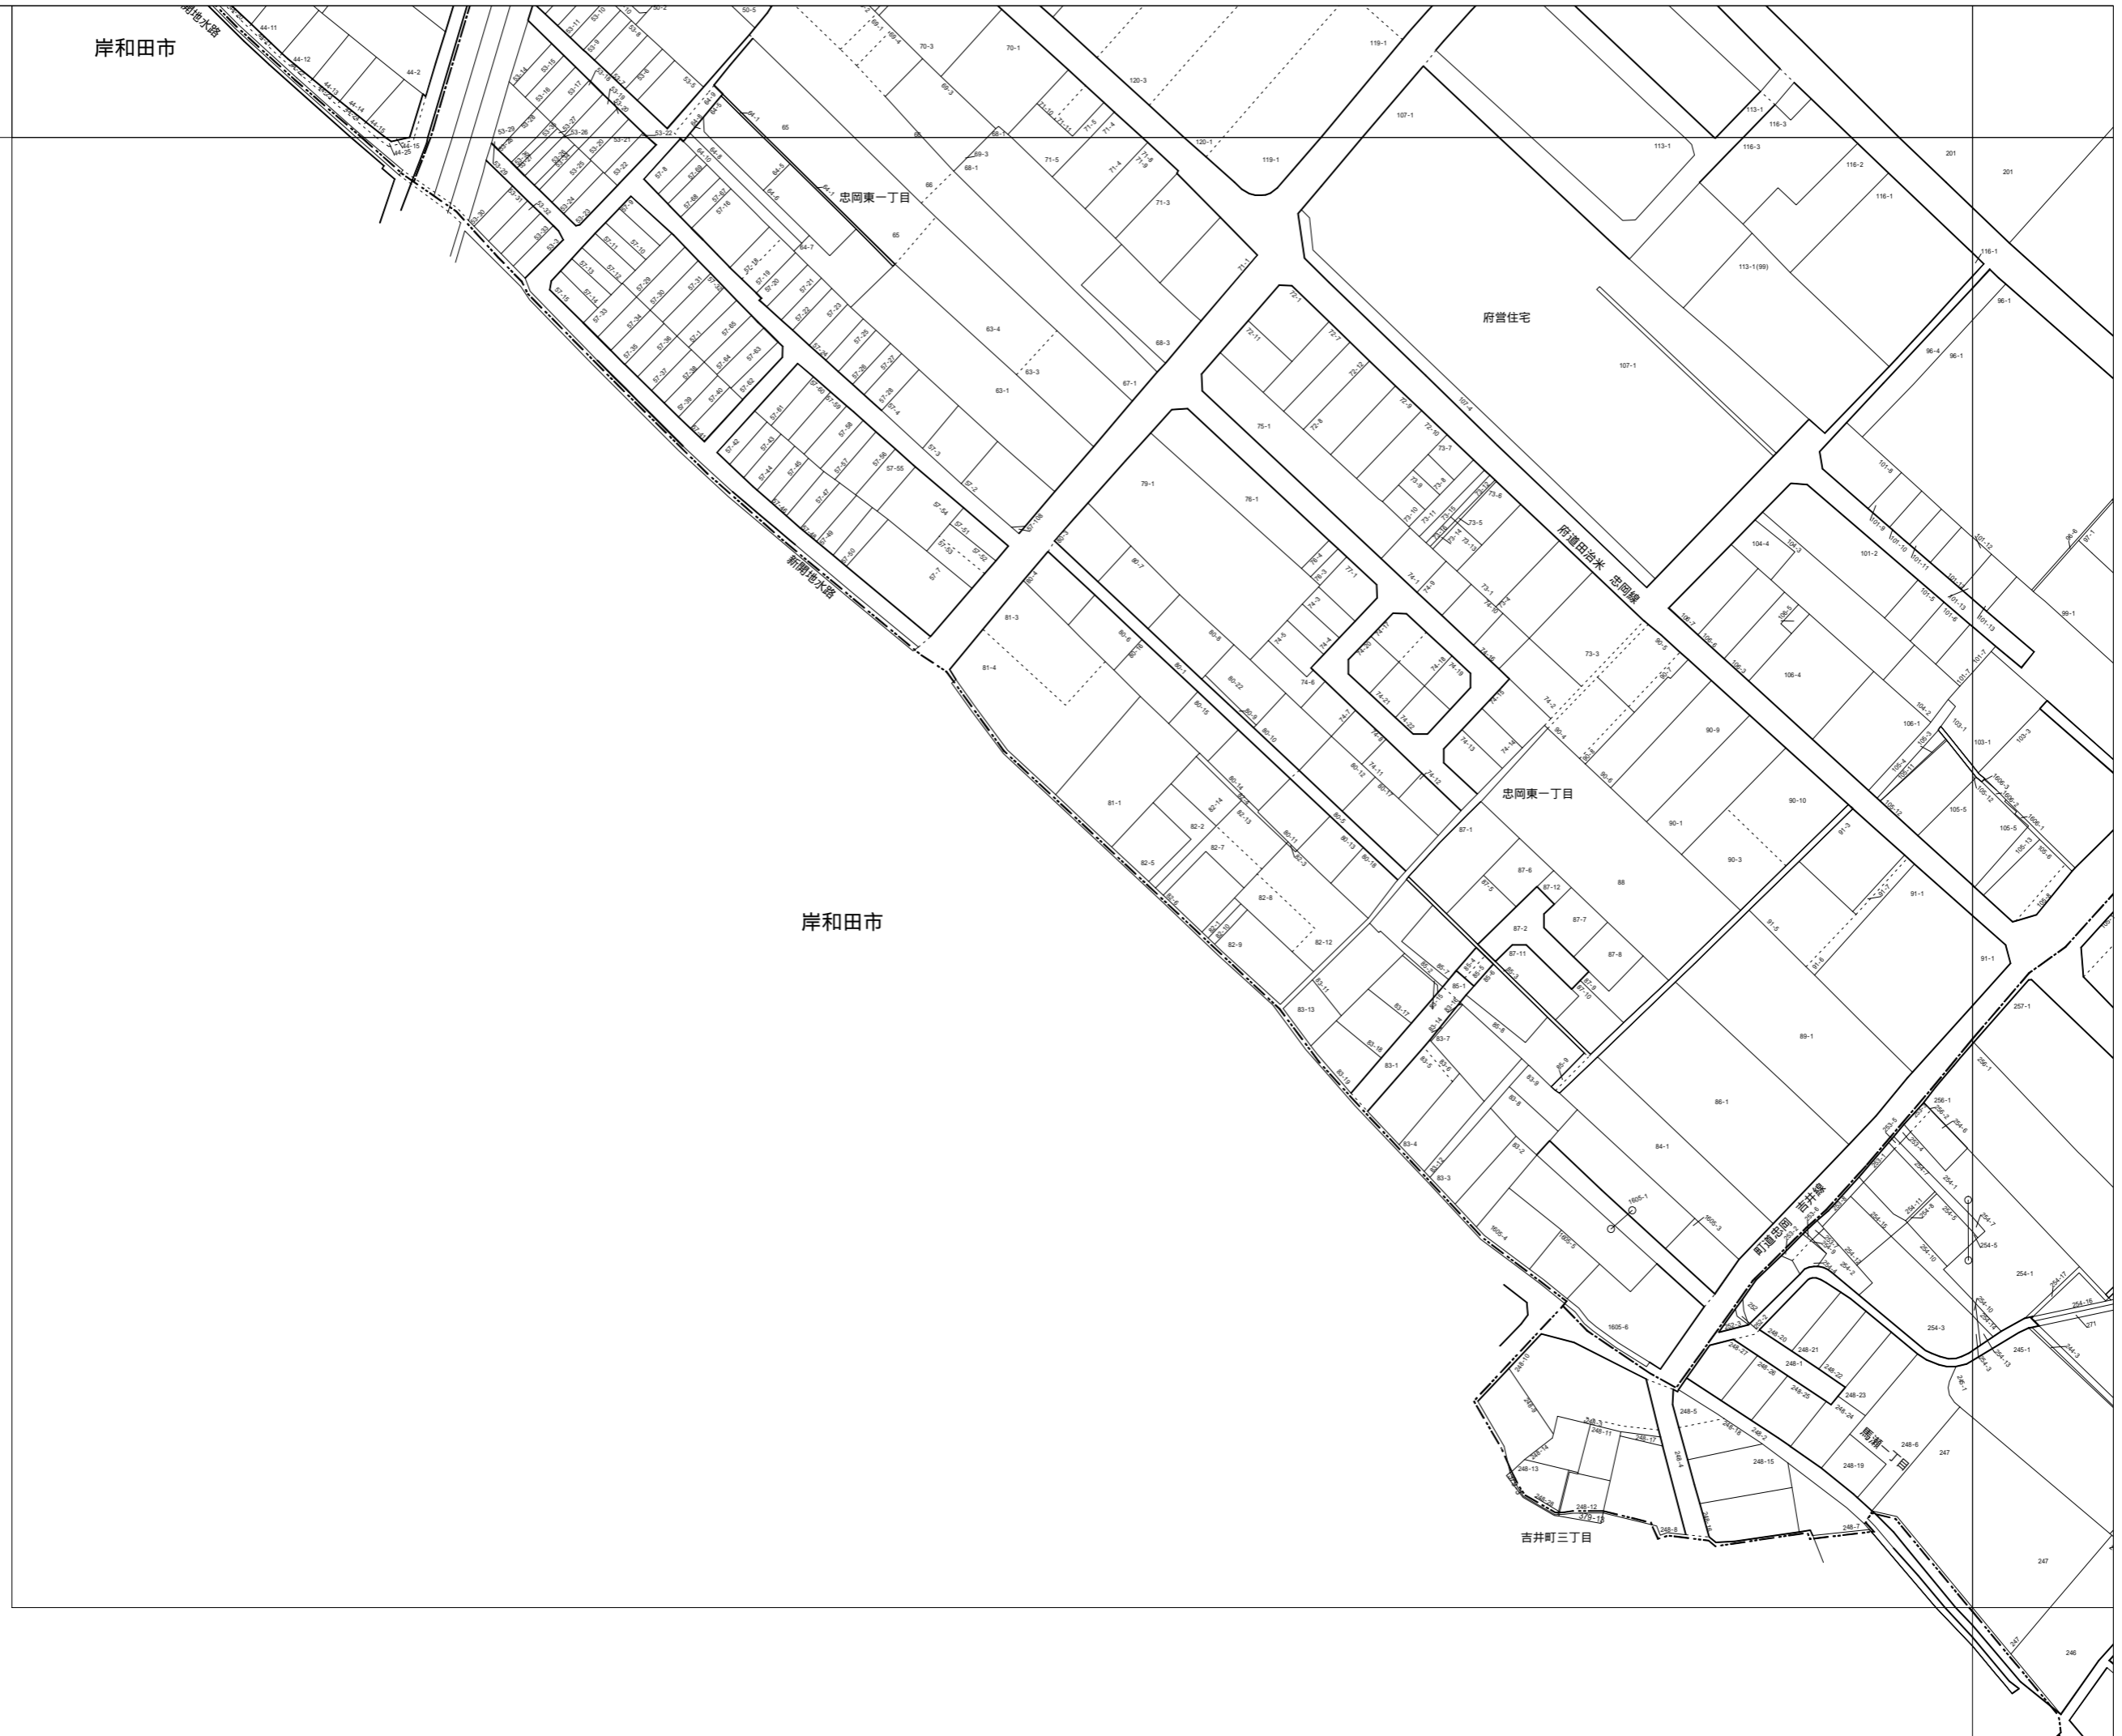

計画機関 忠岡町
令和6年1月修正