



41	42	43
45	46	47
48	49	50

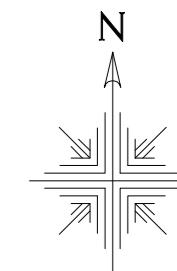

縮尺 1/1250

忠岡町地番図

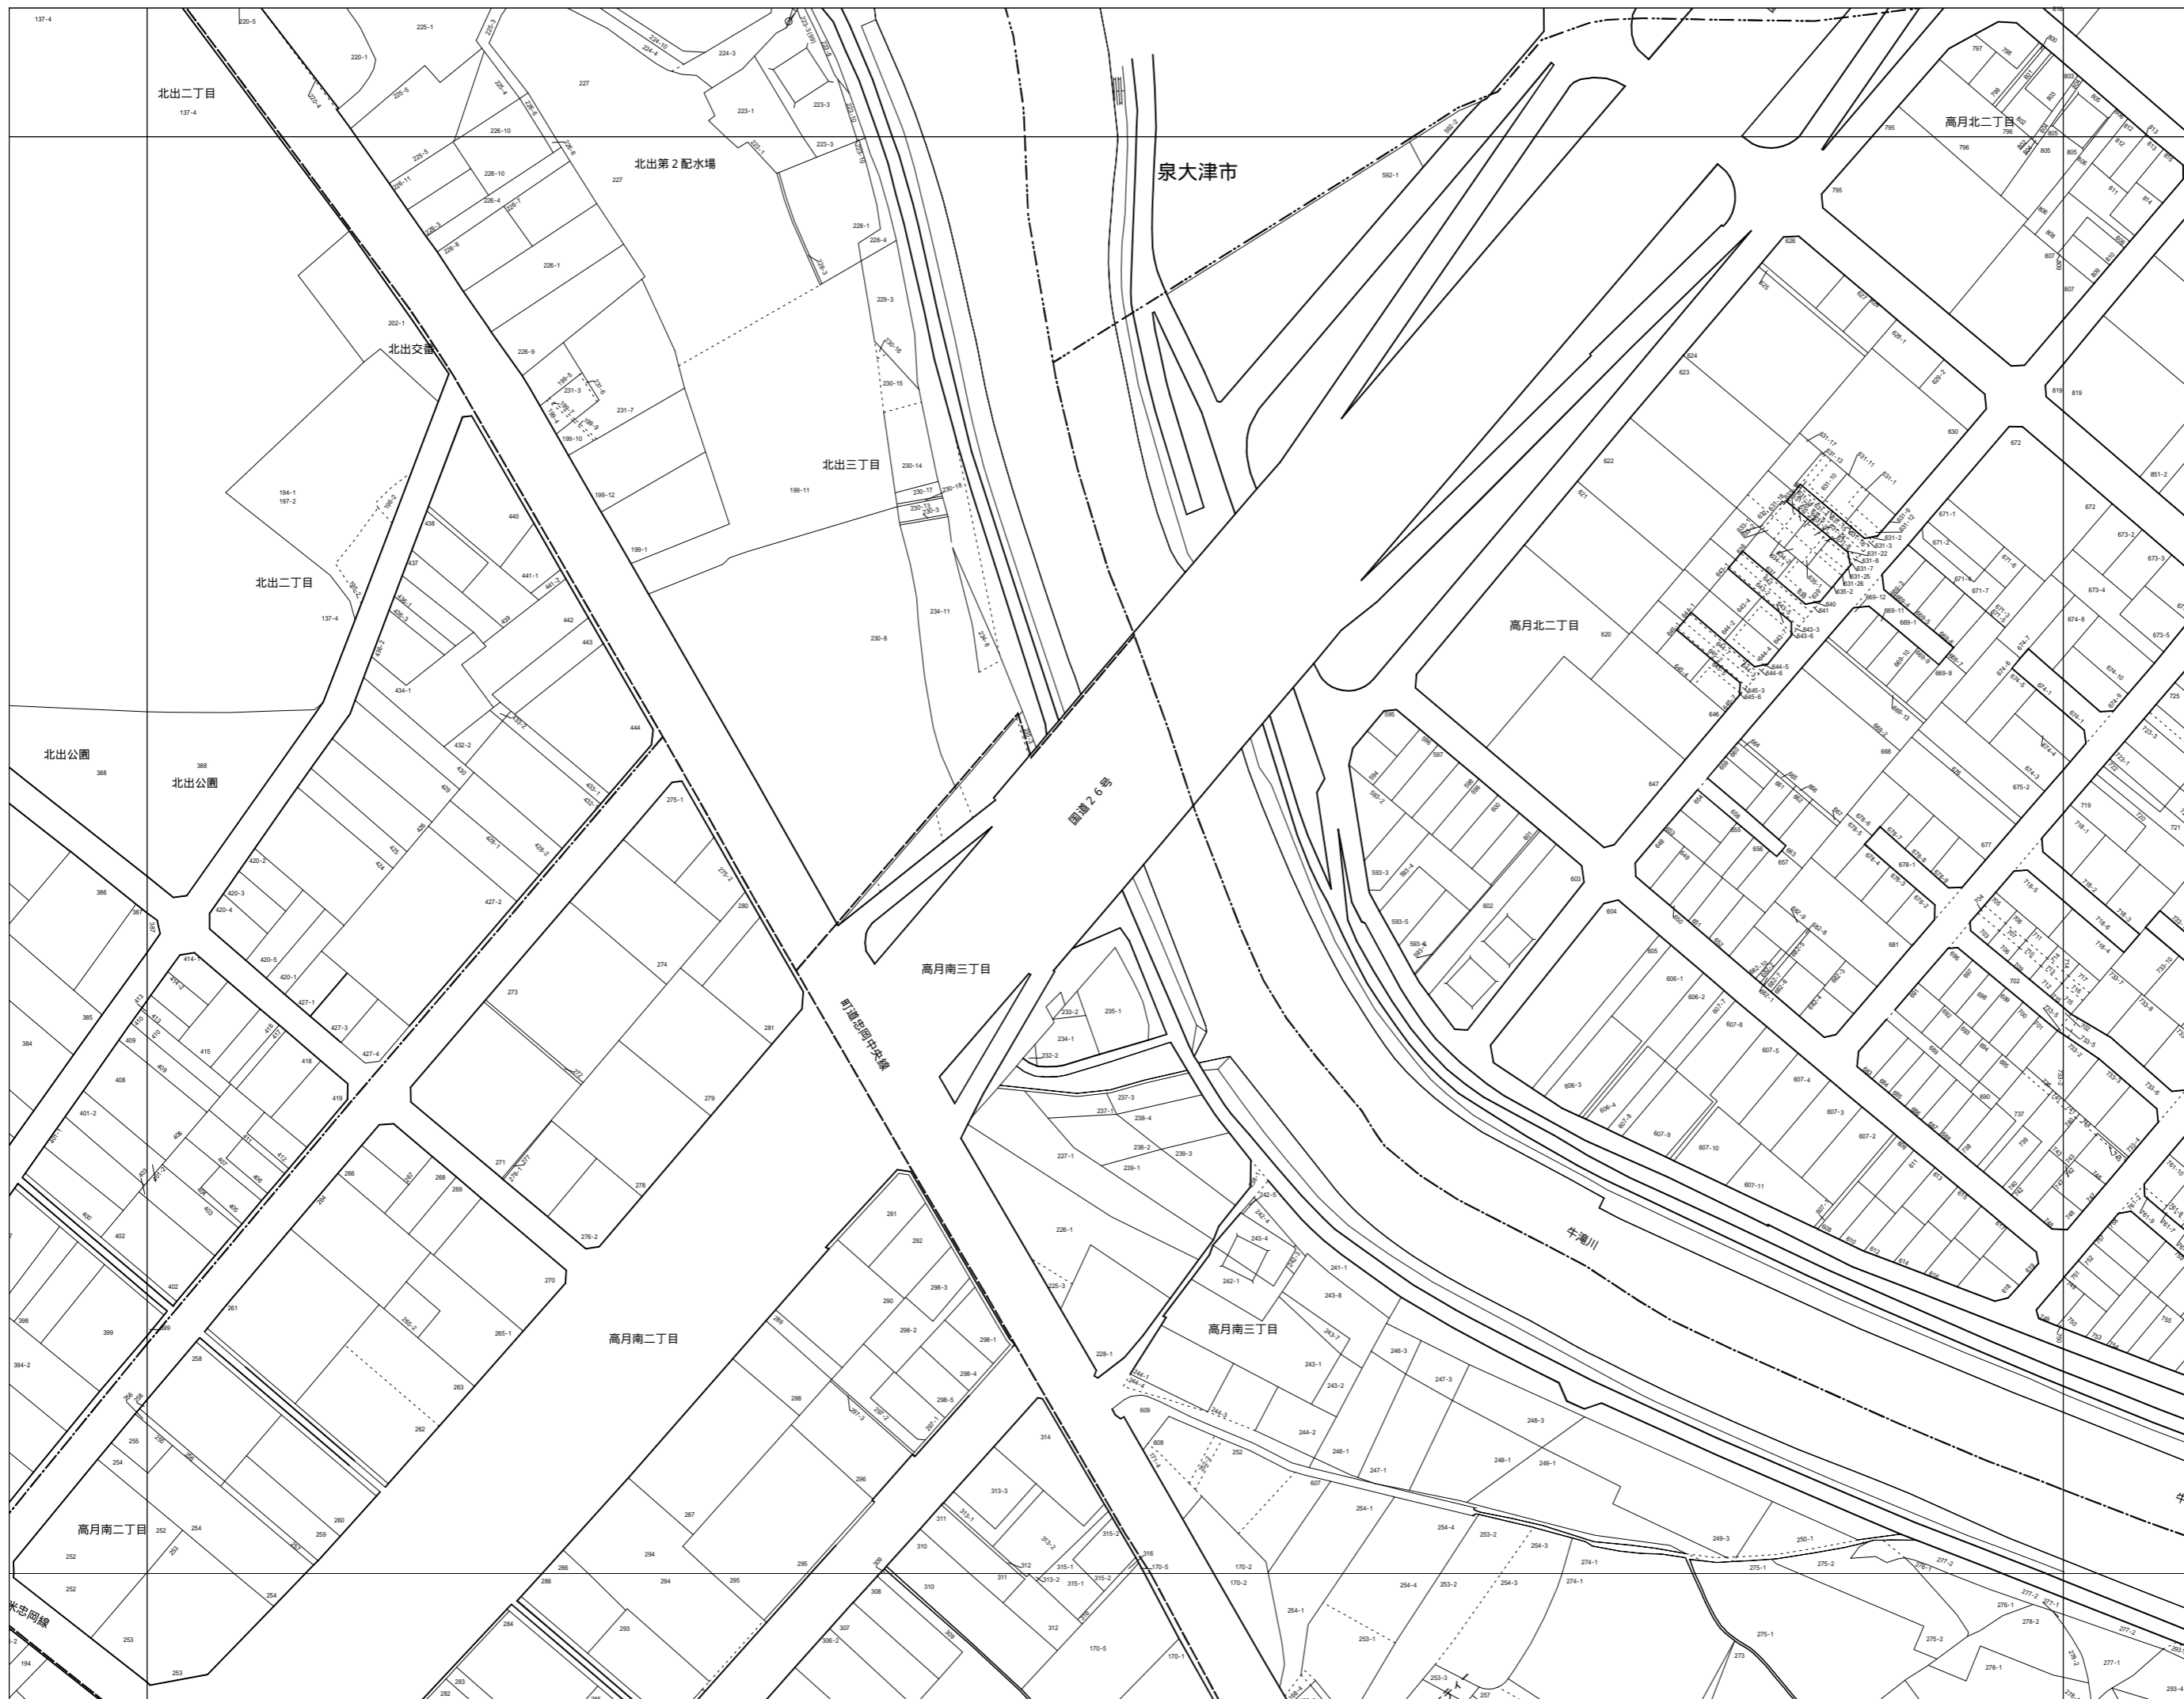

計画機関 忠岡町
令和6年1月修正