



	06	07
	10	11
		15

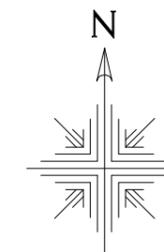

縮尺 1/1250

### 忠岡町地番図

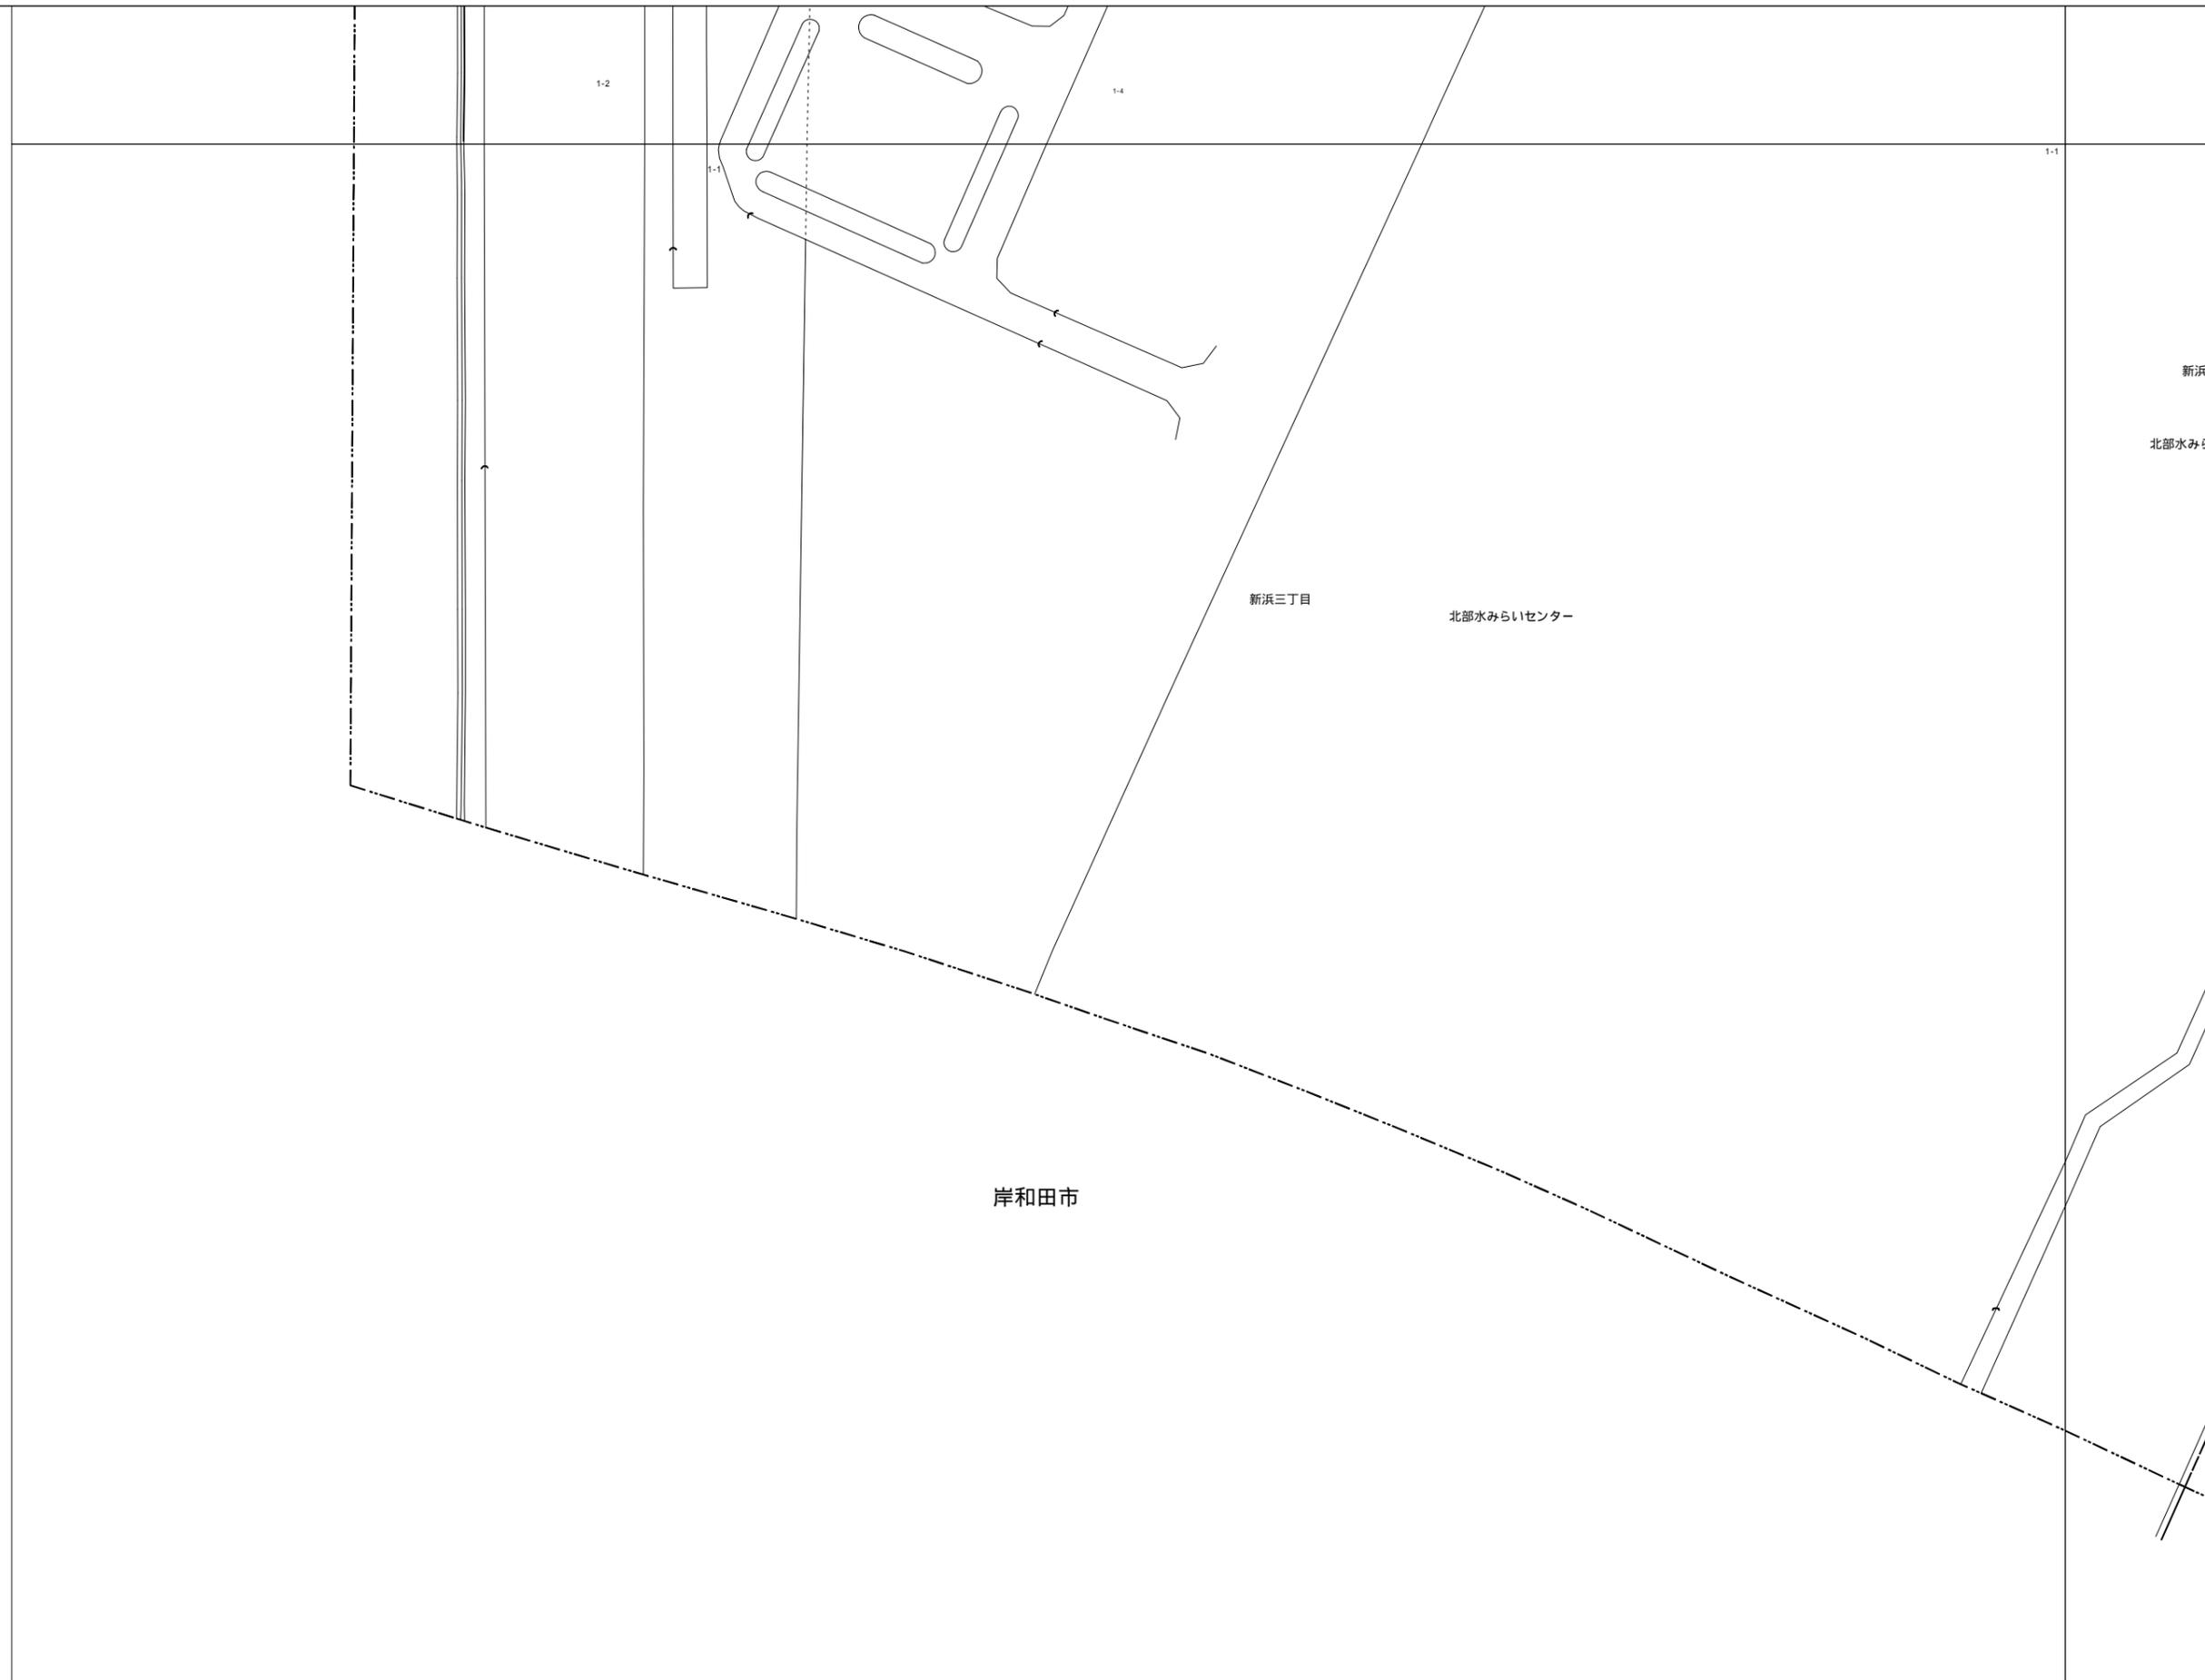

計画機関 忠岡町  
 令和7年1月修正