



	40	41
	44	45
		48

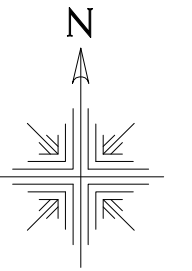

縮尺 1/1250

忠岡町地番図

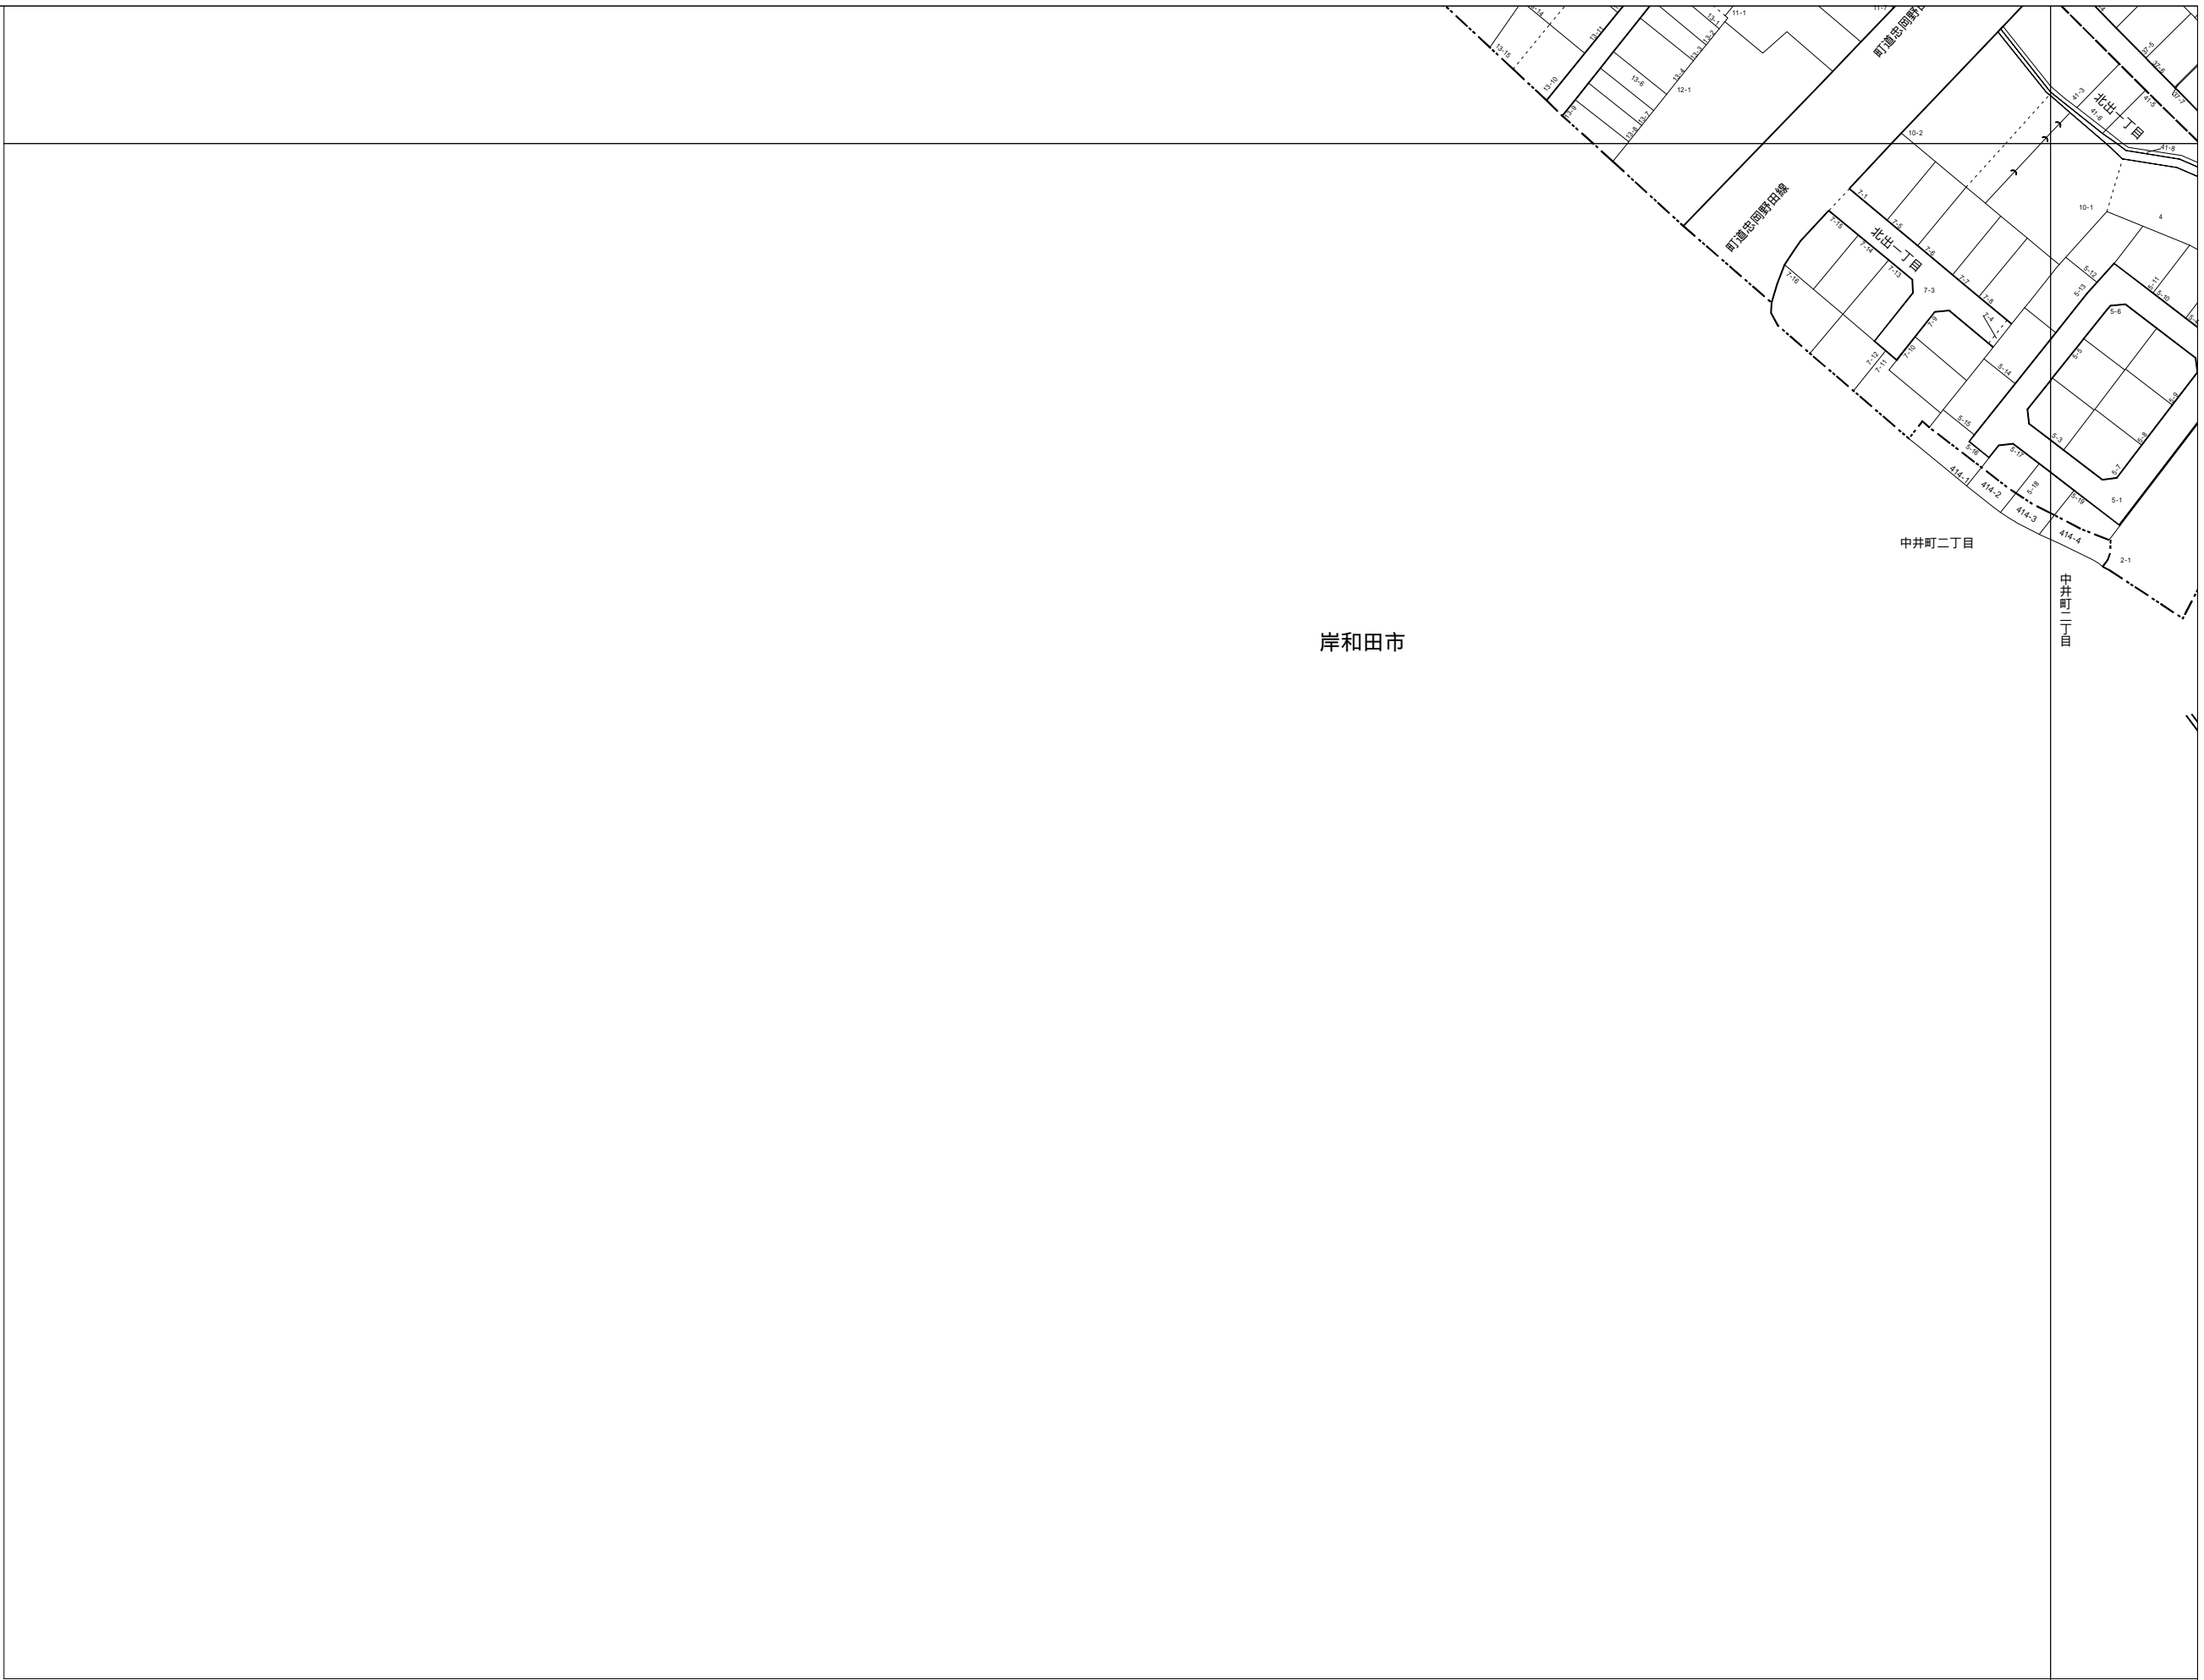

計画機関 忠岡町
令和7年1月修正