



47		
50	51	
53		

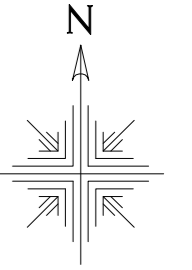

縮尺 1/1250

忠岡町地番図

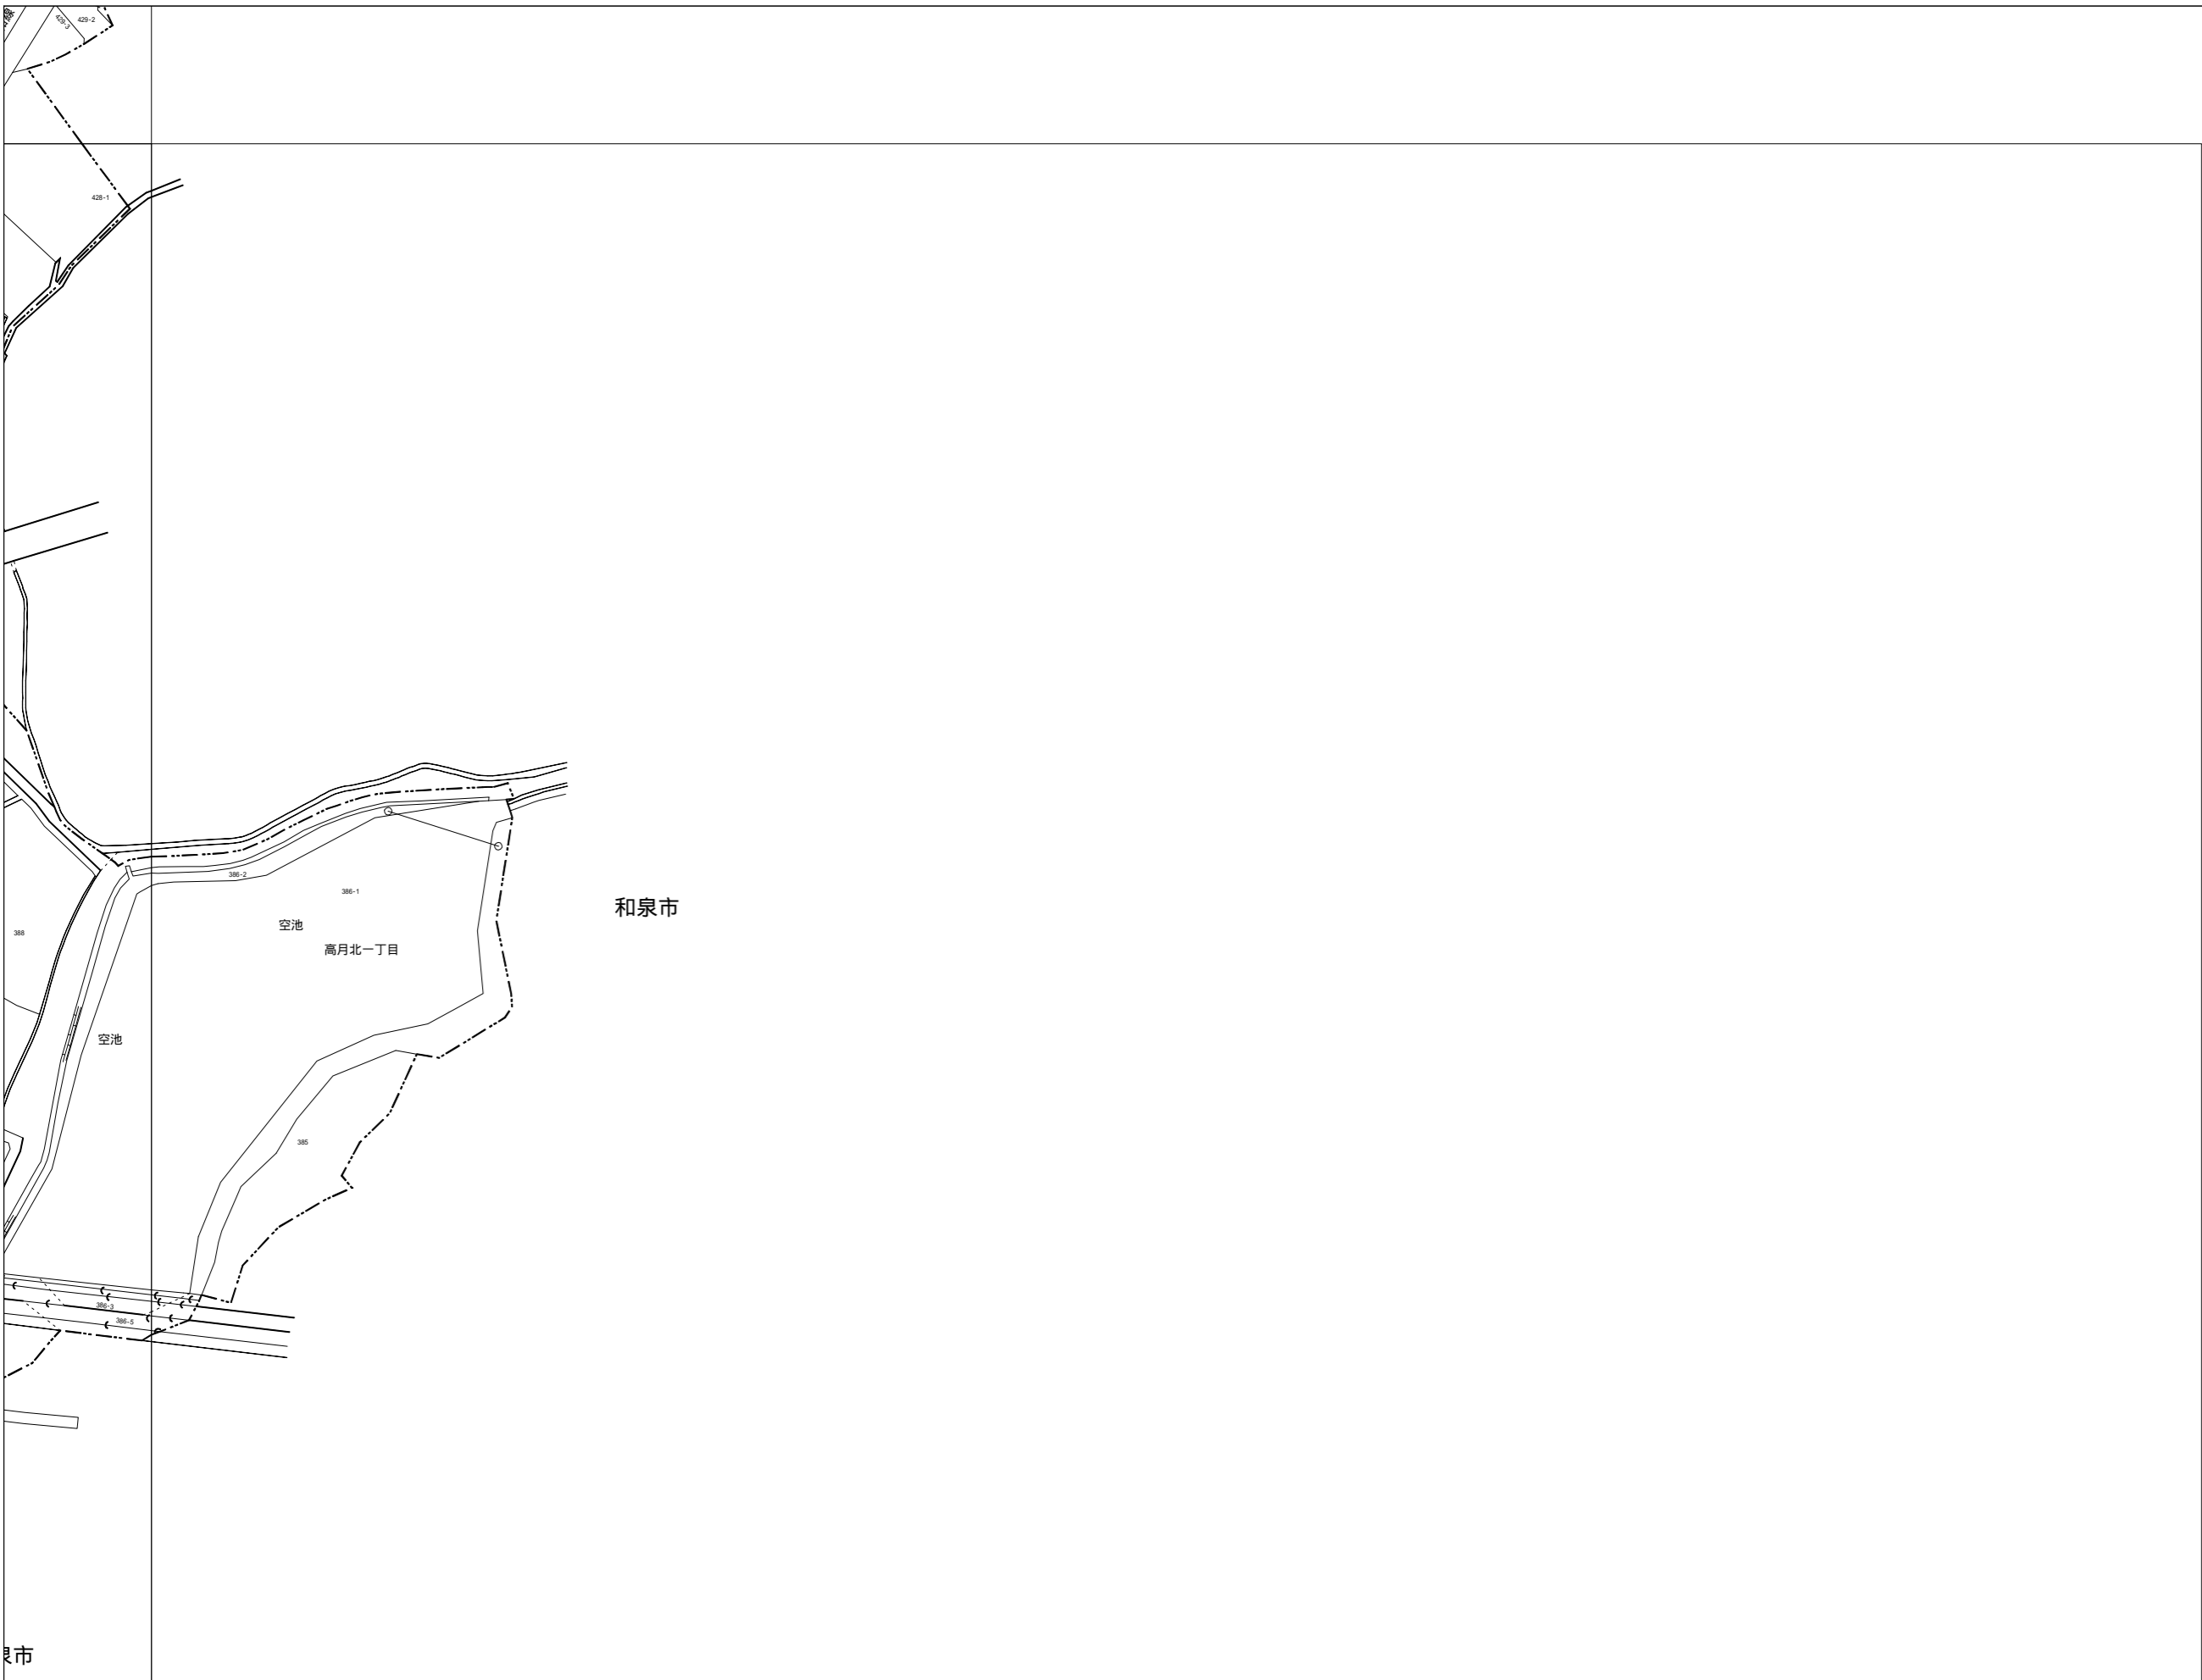

計画機関 忠岡町
令和7年1月修正